

UCHWAŁA NR
RADY MIASTA OSTROWCA ŚWIĘTOKRZYSKIEGO

z dnia 2020 r.

w sprawie wyrażenia zgody na obciążenie nieruchomości służebnością przesyłu

Na podstawie art. 18 ust. 2 pkt 9 lit a, ustawy z dnia 8 marca 1990r. o samorządzie gminnym (tekst jednolity : Dz. U. z 2020r. poz. 713 z późn.zm.) w związku z art. 13 ust. 1 ustawy z dnia 21 sierpnia 1997r. o gospodarce nieruchomościami (tekst jednolity: Dz. U. z 2020 r. poz.1990) oraz art. 305¹ ustawy z dnia 23 kwietnia 1964 r. Kodeks cywilny (tekst jednolity: Dz. U. z 2020r, poz. 1740) **Rada Miasta Ostrowca Świętokrzyskiego uchwala, co następuje:**

§ 1. Wyraża się zgodę na obciążenie służebnością przesyłu części nieruchomości, stanowiących własność Gminy Ostrowiec Świętokrzyski, położonych w Ostrowcu Świętokrzyskim, opisanych w poniższej tabeli, w związku z zamiarem wybudowania w ich obrębie urządzeń infrastruktury telekomunikacyjnej tj. :

Lp.	Nr działki (Obręb, arkusz) położenie	Powierzchnia działki (ha)	Nr księgi wieczystej
1.	1 (Obr.10,ark.4) przy zbiegu ulic Karłowicza-Długa	0,0652	KI1O/00029164/6
2.	27/1 (Obr.5,ark.1) ul. Grzybowa	0,0271	KI1O/00033401/1

§ 2. Wykonanie uchwały powierza się Prezydentowi Miasta Ostrowca Świętokrzyskiego.

§ 3. Uchwała wchodzi w życie z dniem podjęcia.

Projektodawca: Prezydent Miasta Ostrowca Świętokrzyskiego
Przedstawiający w imieniu Projektodawcy: Naczelnik Wydziału Mienia Komunalnego

UZASADNIENIE

Na podstawie art. 305¹ ustawy z dnia 23 kwietnia 1964 r. Kodeks cywilny, nieruchomości można obciążyć na rzecz przedsiębiorcy, który zamierza wybudować urządzenia służące do doprowadzania lub odprowadzania płynów, pary, gazu, energii elektrycznej oraz inne urządzenia podobne – prawem polegającym na tym, że przedsiębiorca może korzystać w ograniczonym zakresie z nieruchomości obciążonej, zgodnie z przeznaczeniem tych urządzeń (służebność przesyłu).

Przez działki wymienione w projekcie uchwały ma przebiegać infrastruktura telekomunikacyjna, tj. :

- przez działkę nr 1 (Obr.10, ark.4) – ma przebiegać rurociąg kablowy telekomunikacyjny oraz umieszczona będzie studnia teletechniczna,
- przez działkę nr 27/1(Obr.5 ark.1) ma przebiegać rurociąg kablowy telekomunikacyjny.

Podjęcie niniejszej uchwały i ustanowienie służebności przesyłu na rzecz T-Mobile Polska Spółka Akcyjna z siedzibą w Warszawie, ul. Marynarska 12, numer KRS 0000391193 - na działkach stanowiących własność Gminy Ostrowiec Świętokrzyski, jest zasadne z uwagi na potrzebę budowy nowego odcinka infrastruktury telekomunikacyjnej oraz na prawne uregulowanie dostępu do urządzeń których Spółka T-Mobile Polska S.A. będzie właścicielem.

Wynagrodzenie za ustanowienie przedmiotowej służebności zostanie ustalone w drodze zarządzenia Prezydenta Miasta Ostrowca Świętokrzyskiego na podstawie jej wartości określonej przez rzeczoznawcę majątkowego.


Z-ca Naczelnika
Wydziału Mienia Komunalnego


mgr inż. Teresa Osajca

projektowana infrastruktura telekomunikacyjna




Wzrys z mapy
Skala 1:1000

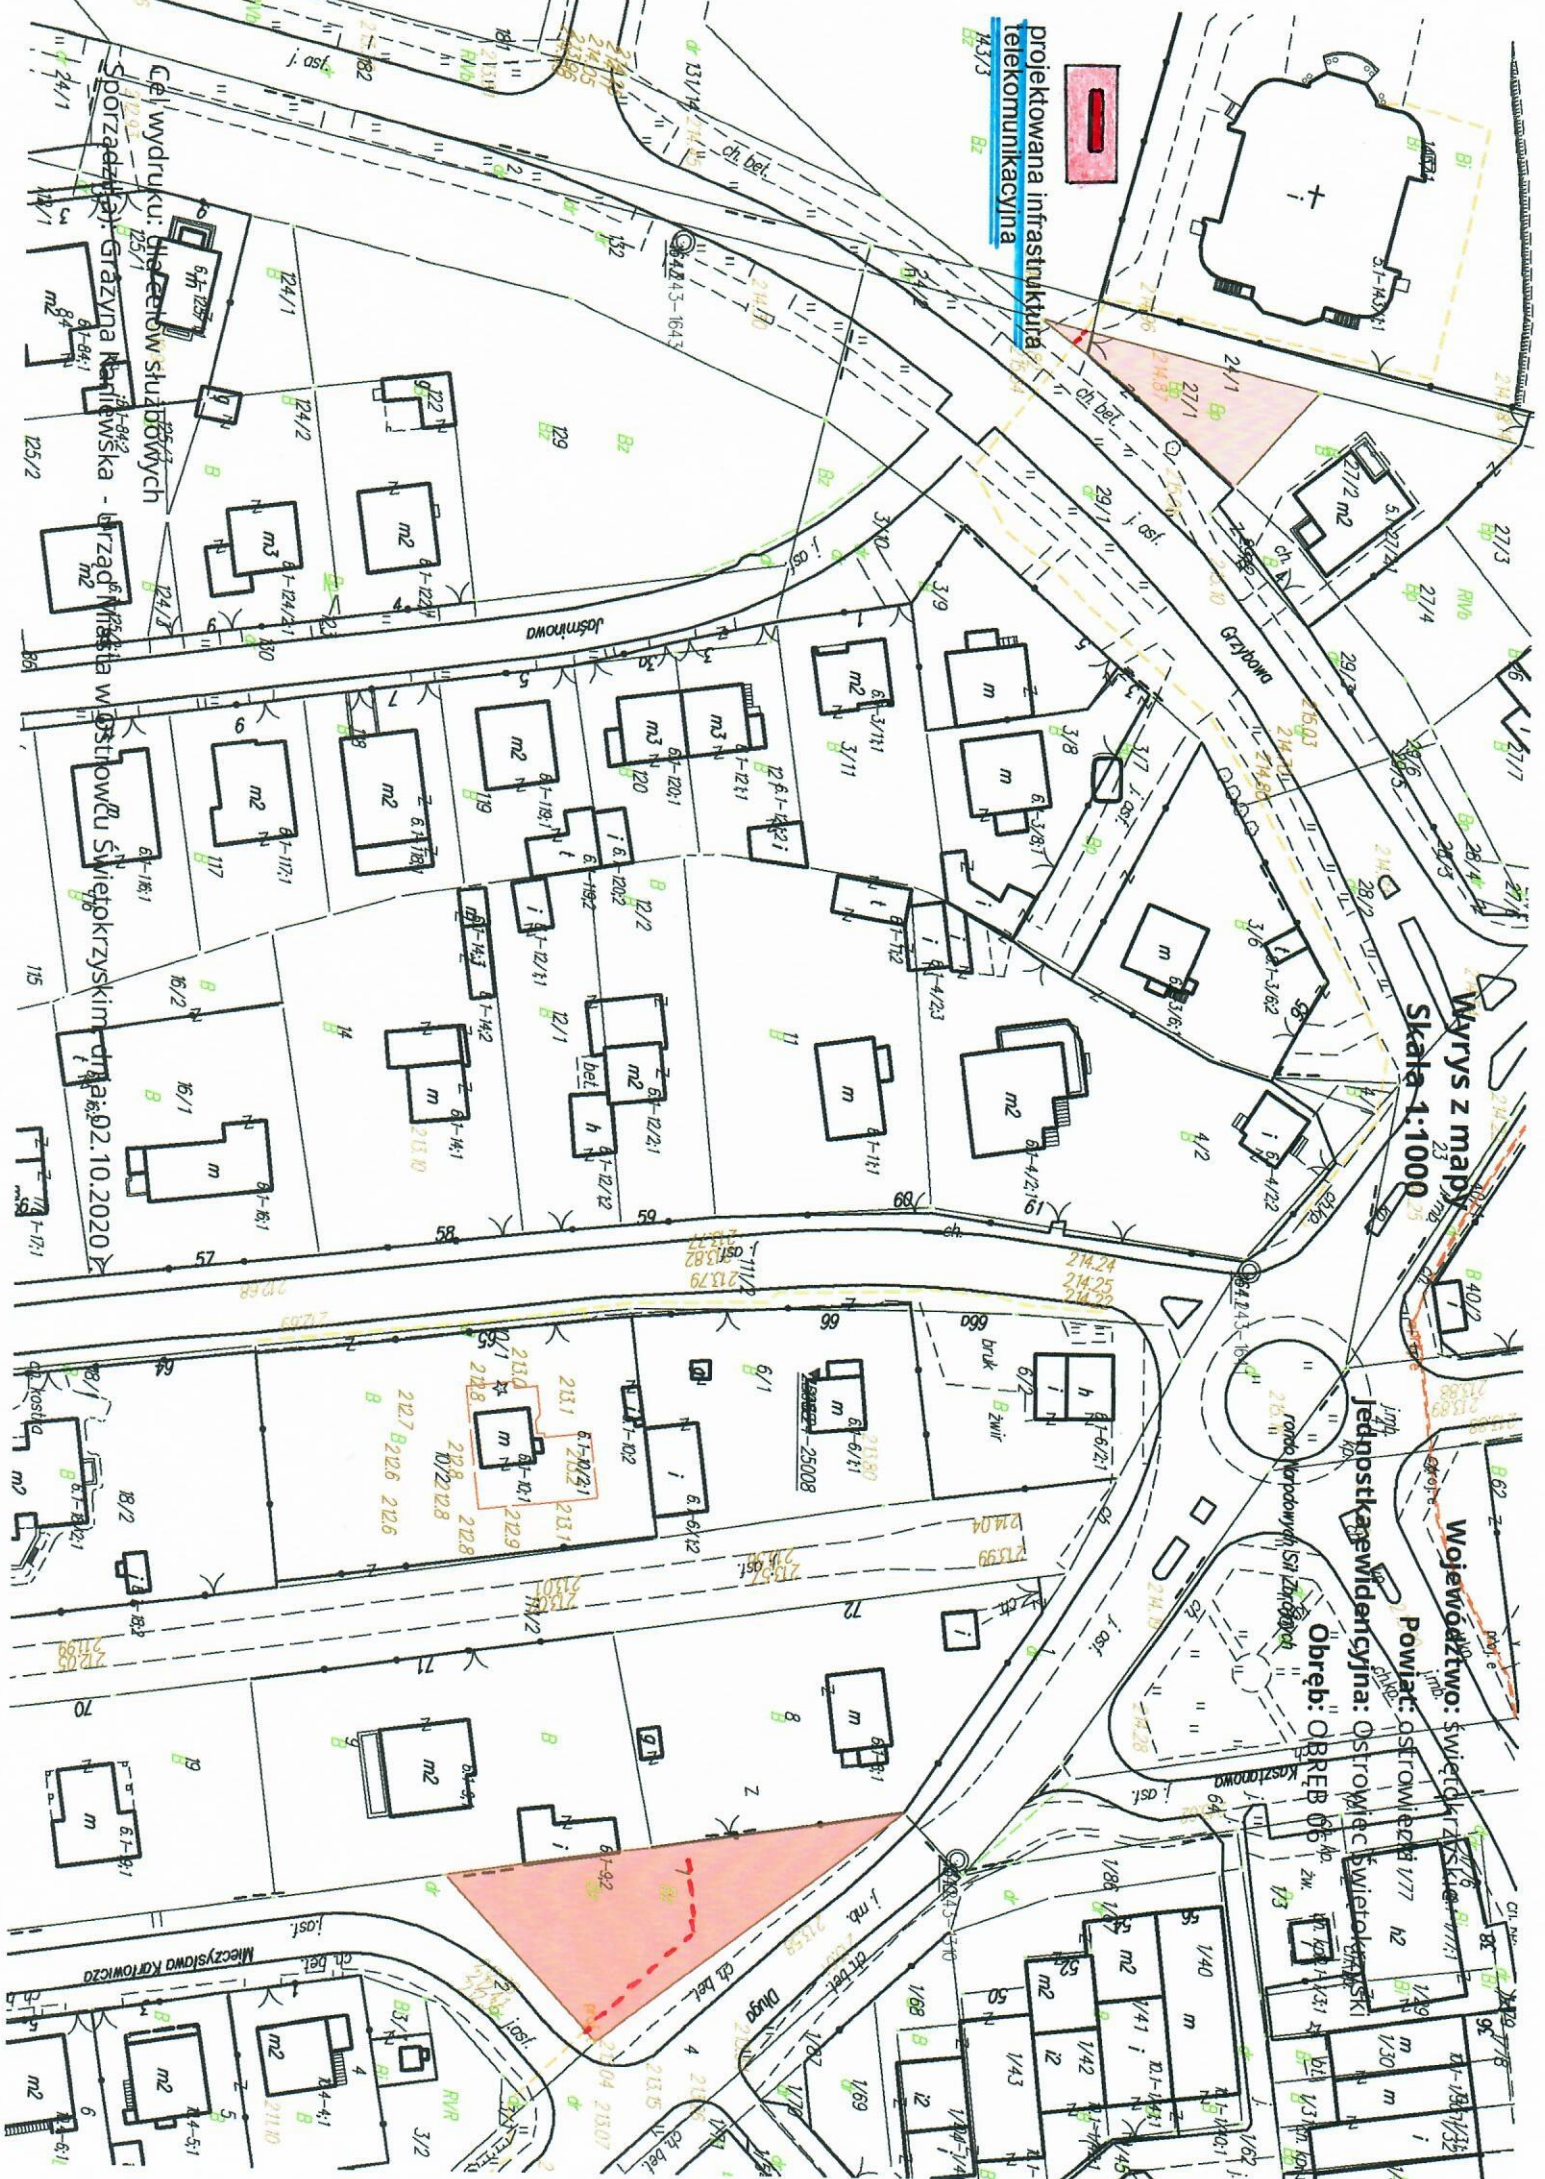

Cel wydruku: Planów służbowych
Spółdzielni: Grzywna Karłowicka - Urząd Miasta w Ostrowcu Świętokrzyskim, data: 02.10.2020

Województwo: świętokrzyskie
Powiat: ostrowiecki 1/77 12
Jednostka ewidencyjna: Ostrowiec Świętokrzyski
Obręb: OBREB 05 ZK

Miejszość Karłowicza

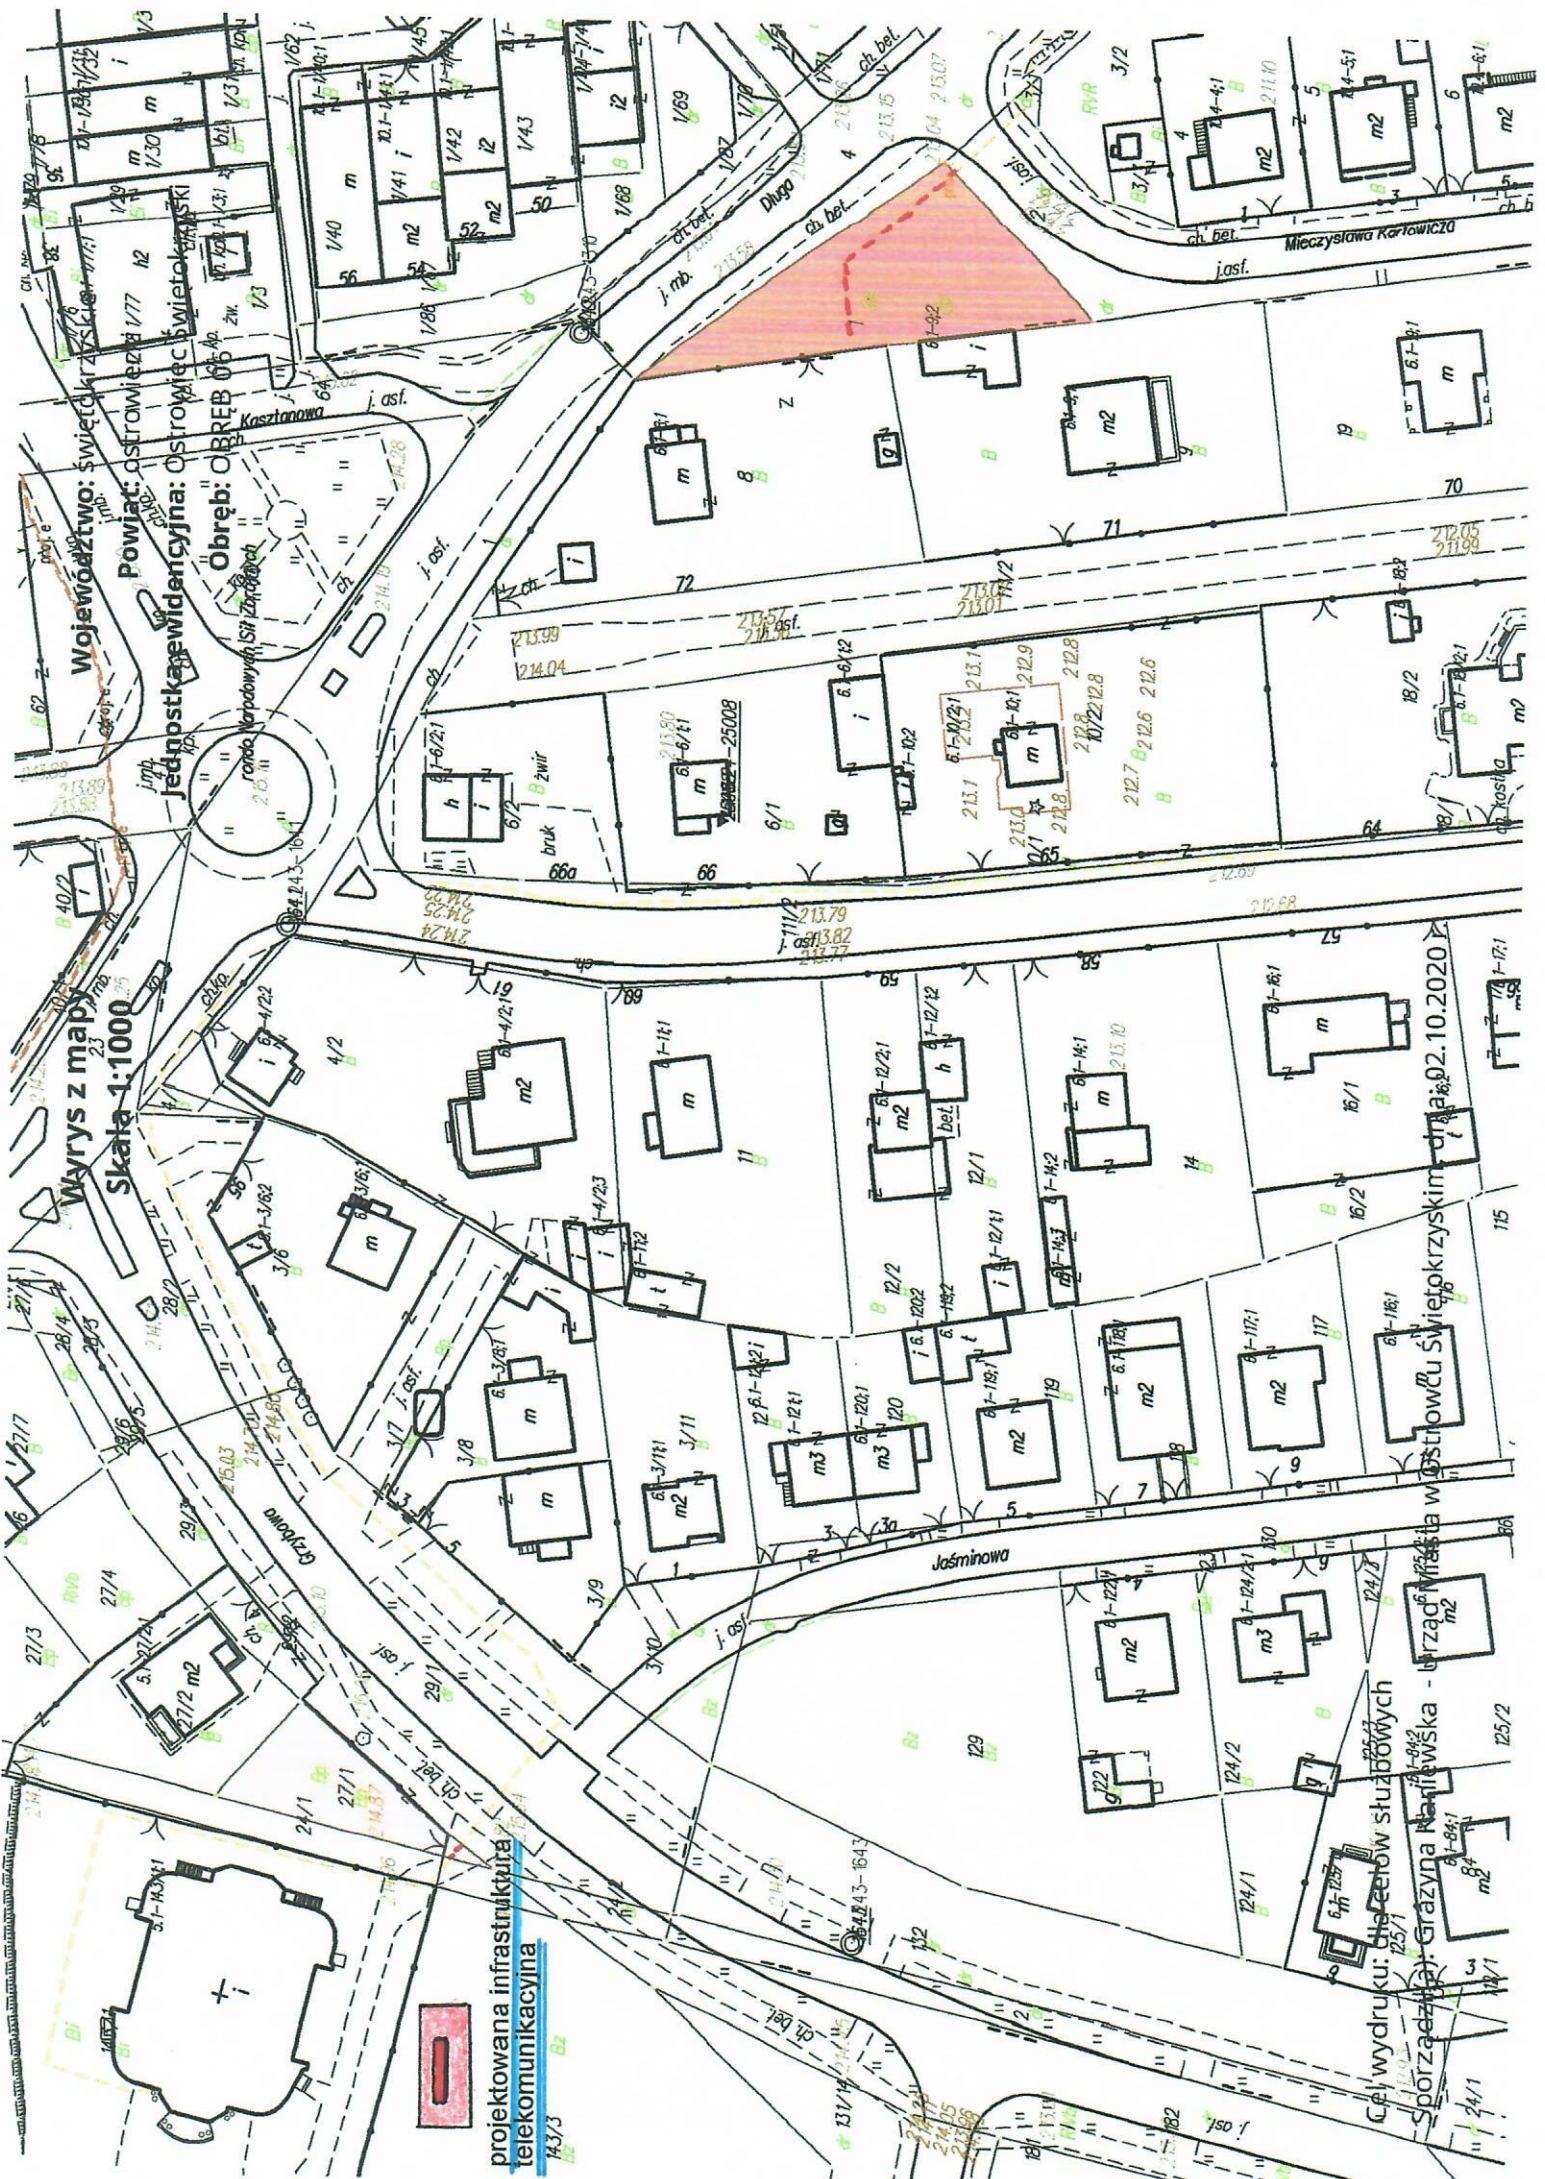

Wyrzys z mapy
Skala 1:1000

projektowana infrastruktura
telekomunikacyjna
143/3

Cel wydruku: **Plan miejscowości**
Spółdzielca: **Grazyna Karłowicka - Urząd Miejski w Osowiecu Świętokrzyskim**
Data: **02.10.2020**

Województwo: Świętokrzyskie
Powiat: Ostrowiecki
Jednostka ewidencyjna: Osowiec Świętokrzyski
Obręb: OBREB 05

