


ROZBIÓRKA - RZUT STROPU 1:100

ul. Mickiewicza 20

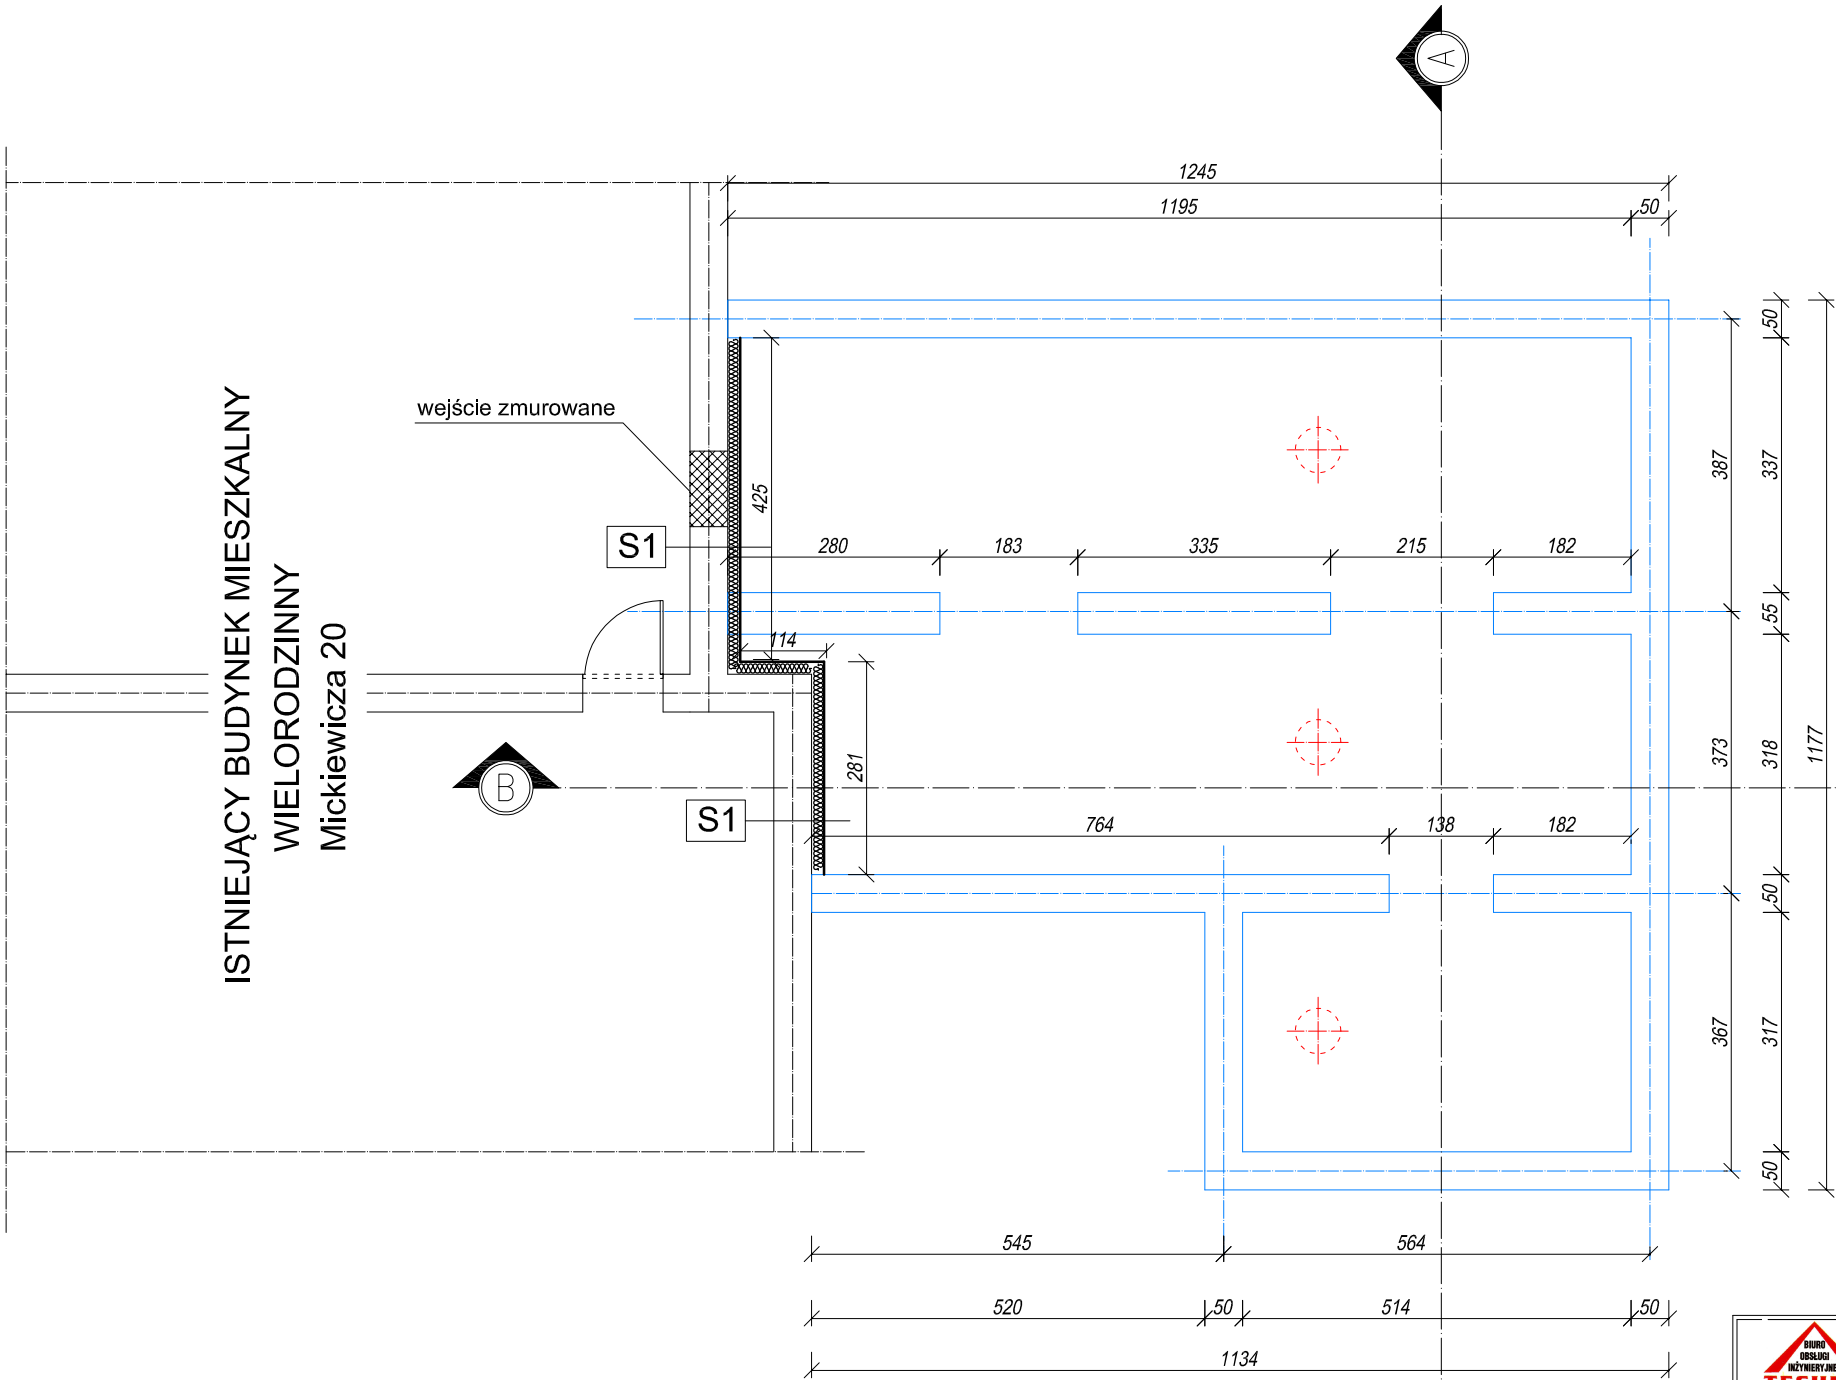

Przedmiar robót rozbiórkowych			
L.P.	NAZWA ELEMENTU	J.M.	ILOŚĆ
1	Rozebranie żelbetowej płyty stropowej	m ³	33,3
2	Rozebranie ścian murowanych	m ³	2,7
3	Zgruzowanie posadzki	m ²	91,6
4	Rozebranie nawierzchni asfaltowej gr.8 cm	m ²	146

Przedmiar robót budowlanych			
L.P.	NAZWA ELEMENTU	J.M.	ILOŚĆ
1	Wykonanie tynków cementowych	m ²	20,5
2	Wykonanie izolacji cieplnej z XPS	m ²	20,5
3	Wykonanie warstwy ochronnej z siatki i kleju	m ²	20,5
4	Gruntowanie ścian	m ²	20,5
5	Wykonanie izolacji z folii PEHD	m ²	20,5

OBJAŚNIENIA:

- PŁYTĘ ŻELBETOWĄ ROZEBRAĆ W CAŁOŚCI
- - - ELEMENTY DO ROZBIÓRKI W CAŁOŚCI
- - - ELEMENTY ROZBIERANE 0,6m OD PWIERZCHNI TERENU
- - - IZOLACJA ŚCIAN PRZEWIDZIANA DO WYKONANIA

S1	Ściana budynku
	Tynk wyrównujący
	Styrodur 8 cm (XPS)
	Warstwa zbrojeniowa siatki i kleju
	Preparat gruntujący
	Folia PEHD (kubelkowa)

 BIURO OBSŁUGI INŻYNIERYJNEJ „TECHNOPROJEKT” inż. Piotr Wojtan Śnieżkowie 68 27-425 Waśniów tel. (41) 2646216 kom. 509714158 NIP 661-145-97-07				Skala: 1:100	Nr rysunku: Mc20-R1
Inwestycja: LIKWIDACJA PODZIEMNYCH POMIESZCZEŃ SKŁADÓW WĘGLA PRZY BUDYNKU WIELORODZINNYM ul. MICKIEWICZA 20 W OSTROWCU ŚW.					
Inwestor: Gmina Ostrowiec Świętokrzyski ul. Głogowskiego 3/5 27-400 Ostrowiec Św.			Adres inwestycji: Ostrowiec Św. ul. Mickiewicza dz. nr 38/4; 38/29 obręb 36 arkusz 1		
Specjalność	Projektant	Nr uprawnień	Data	Podpis	Temat rysunku: ROZBIÓRKA PŁYTA STROPOWA
Konstrukcja (projektant)	inż. Piotr Wojtan	SWK/POOK/0037/12	Grudzień 2015		
					NR STRONY