
ROZBIÓRKA - PRZEKRÓJ B-B 1:50

ul. Mickiewicza 20

Przedmiar robót rozbiórkowych			
L.P.	NAZWA ELEMENTU	J.M.	ILOŚĆ
1	Rozebranie żelbetowej płyty stropowej	m^3	33,3
2	Rozebranie ścian murowanych	m^3	2,7
3	Zgruzowanie posadzki	m^2	91,6
4	Rozebranie nawierzchni asfaltowej gr.8 cm	m^2	146

Przedmiar robót budowlanych			
L.P.	NAZWA ELEMENTU	J.M.	ILOŚĆ
1	Wykonanie tynków cementowych	m^2	20,5
2	Wykonanie izolacji cieplnej z XPS	m^2	20,5
3	Wykonanie warstwy ochronnej z siatki i kleju	m^2	20,5
4	Gruntowanie scian	m^2	20,5
5	Wykonanie izolacji z foli PEHD	m^2	20,5

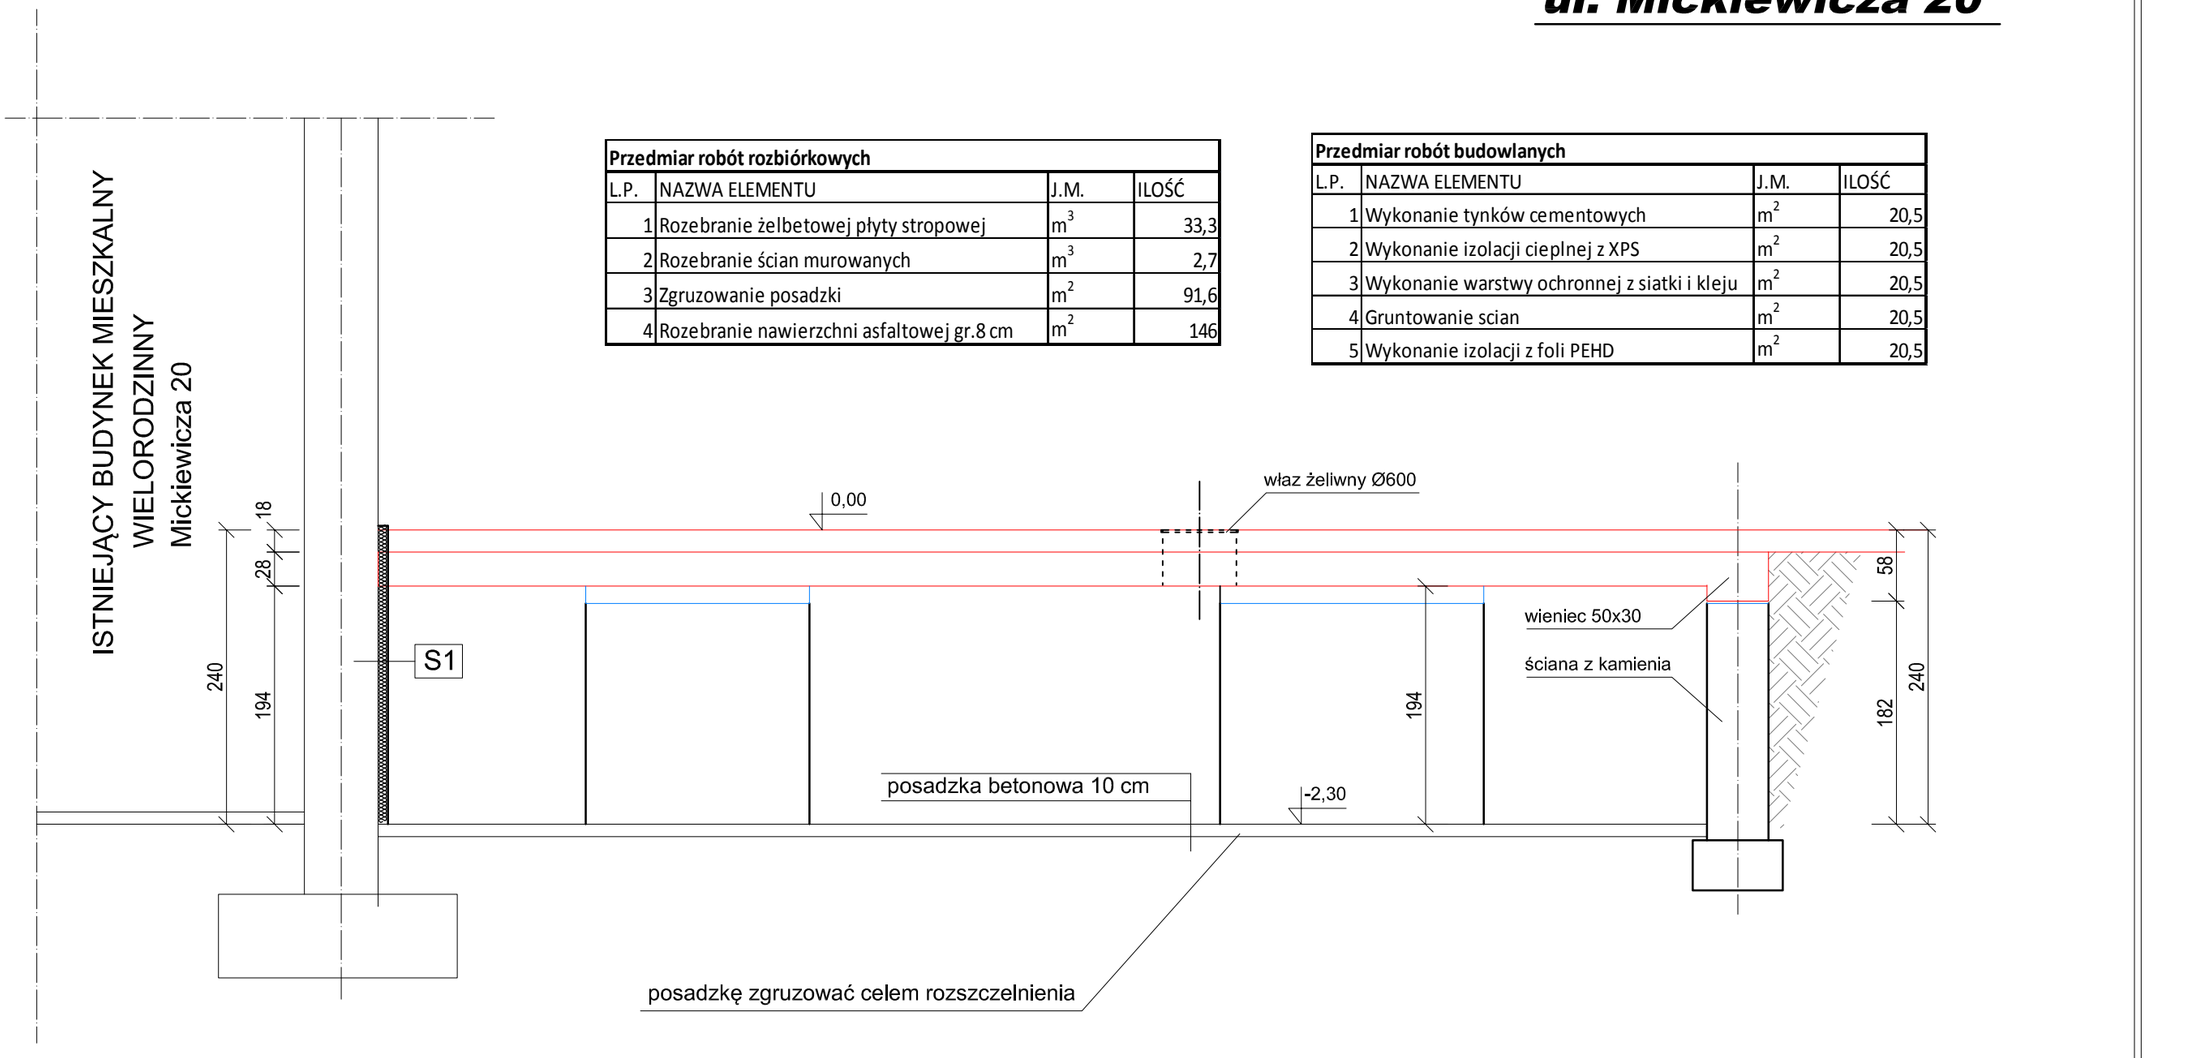

S1
Ściana budynku
Tynk wyrównujący
Styrodur 8 cm (XPS)
Warstwa zbrojeniowa siatki i kleju
Preparat gruntujący
Folia PEHD (kubełkowa)

OBJAŚNIENIA:

- ELEMENTY DO ROZBIÓRKI W CAŁOŚCI
- ELEMENTY ROZBIERANE 0,6m OD PWIERZCHNI TERENU
- ZAMUROWANIA ISTNIEJĄCYCH OTWORÓW
- IZOLACJA ŚCIAN PRZEWIDZIANA DO WYKONANIA

BIURO OBSŁUGI INŻYNIERYJNEJ
„TECHNOPROJEKT” inż. Piotr Wojtan
Śnieszkowice 68 27-425 Waśniów tel. (41) 2646216 kom. 509714158 NIP 661-145-97-07

Skala: 1:50

Nr rysunku: Mc20-R2

Inwestycja:
LIKWIDACJA PODZIEMNYCH POMIESZCZEŃ SKŁADÓW WĘGLA
PRZY BUDYNKU WIELORODZINNYM ul. MICKIEWICZA 20 W OSTROWCU ŚW.

Inwestor:
Gmina Ostrowiec Świętokrzyski
ul. Głogowskiego 3/5 27-400 Ostrowiec Św.

Adres inwestycji:
Ostrowiec Św. ul. Mickiewicza
dz. nr 38/4; 38/29 obręb 36 arkusz 1

Specjalność	Projektant	Nr uprawnień	Data	Podpis
Konstrukcje (projektant)	inż. Piotr Wojtan	SWK/ POOK/0037/12	Grudzień 2015	

Temat rysunku:
ROZBIÓRKA
PRZEKRÓJ B-B

NR STRONY