

ZARZĄDZENIE NR .....<sup>14</sup>1663/2017.....

**PREZYDENTA MIASTA OSTROWCA ŚWIĘTOKRZYSKIEGO**

z dnia .....<sup>15</sup>grudnia 2017r.....

**w sprawie powołania Zespołu  
ds. monitorowania realizacji inwestycji infrastrukturalnych**

Na podstawie art. 30 ust. 1 ustawy z dnia 8 marca 1990 r. o samorządzie gminnym (Dz. U. z 2017r. poz.1875) **zarządza się, co następuje:**

**§1.** Powołuję Zespół ds. monitorowania inwestycji infrastrukturalnych realizowanych w celu uzbrojenia terenów będących w użytkowaniu wieczystym Gminy Ostrowiec Świętokrzyski, położonych w Ostrowcu Świętokrzyskim przy ul. Bałtowskiej, zaznaczonych na mapie stanowiącej załącznik Nr 1 do niniejszego zarządzenia, zwanych dalej terenami inwestycyjnymi, w składzie:

- |                        |                          |
|------------------------|--------------------------|
| 1) Artur Majcher       | - Przewodniczący Zespołu |
| 2) Teresa Osojca       | - Członek Zespołu        |
| 3) Dominik Smoliński   | - Członek Zespołu        |
| 4) Zbigniew Wesołowski | - Członek Zespołu        |

**§ 2.** Przedmiotem działań Zespołu jest:

- 1) monitorowanie aktualnego stanu realizacji sieci uzbrojenia terenów i infrastruktury drogowej na terenach inwestycyjnych,
- 2) wymiana informacji dotyczących postępu realizacji inwestycji infrastrukturalnych pomiędzy wydziałami Urzędu Miasta Ostrowca Świętokrzyskiego zaangażowanymi w proces przygotowania terenów inwestycyjnych do udostępnienia inwestorom,
- 3) wspieranie działań, które mogą wpłynąć na usprawnienie procesów realizacji inwestycji infrastrukturalnych i ich wykonanie w możliwie krótkiej perspektywie czasowej.

**§3.** Zarządzenie wchodzi w życie z dniem podpisania.

**Prezydent Miasta  
Ostrowca Świętokrzyskiego**




**Jarosław Górczyński**

**RADCA PRAWNY**

*Marek Rachwał*  
KL-K-914

Załącznik Nr 1 do Zarządzenia Nr 161663/2017  
Prezydenta Miasta Ostrowca Świętokrzyskiego  
z dnia 15 grudnia 2017 r.

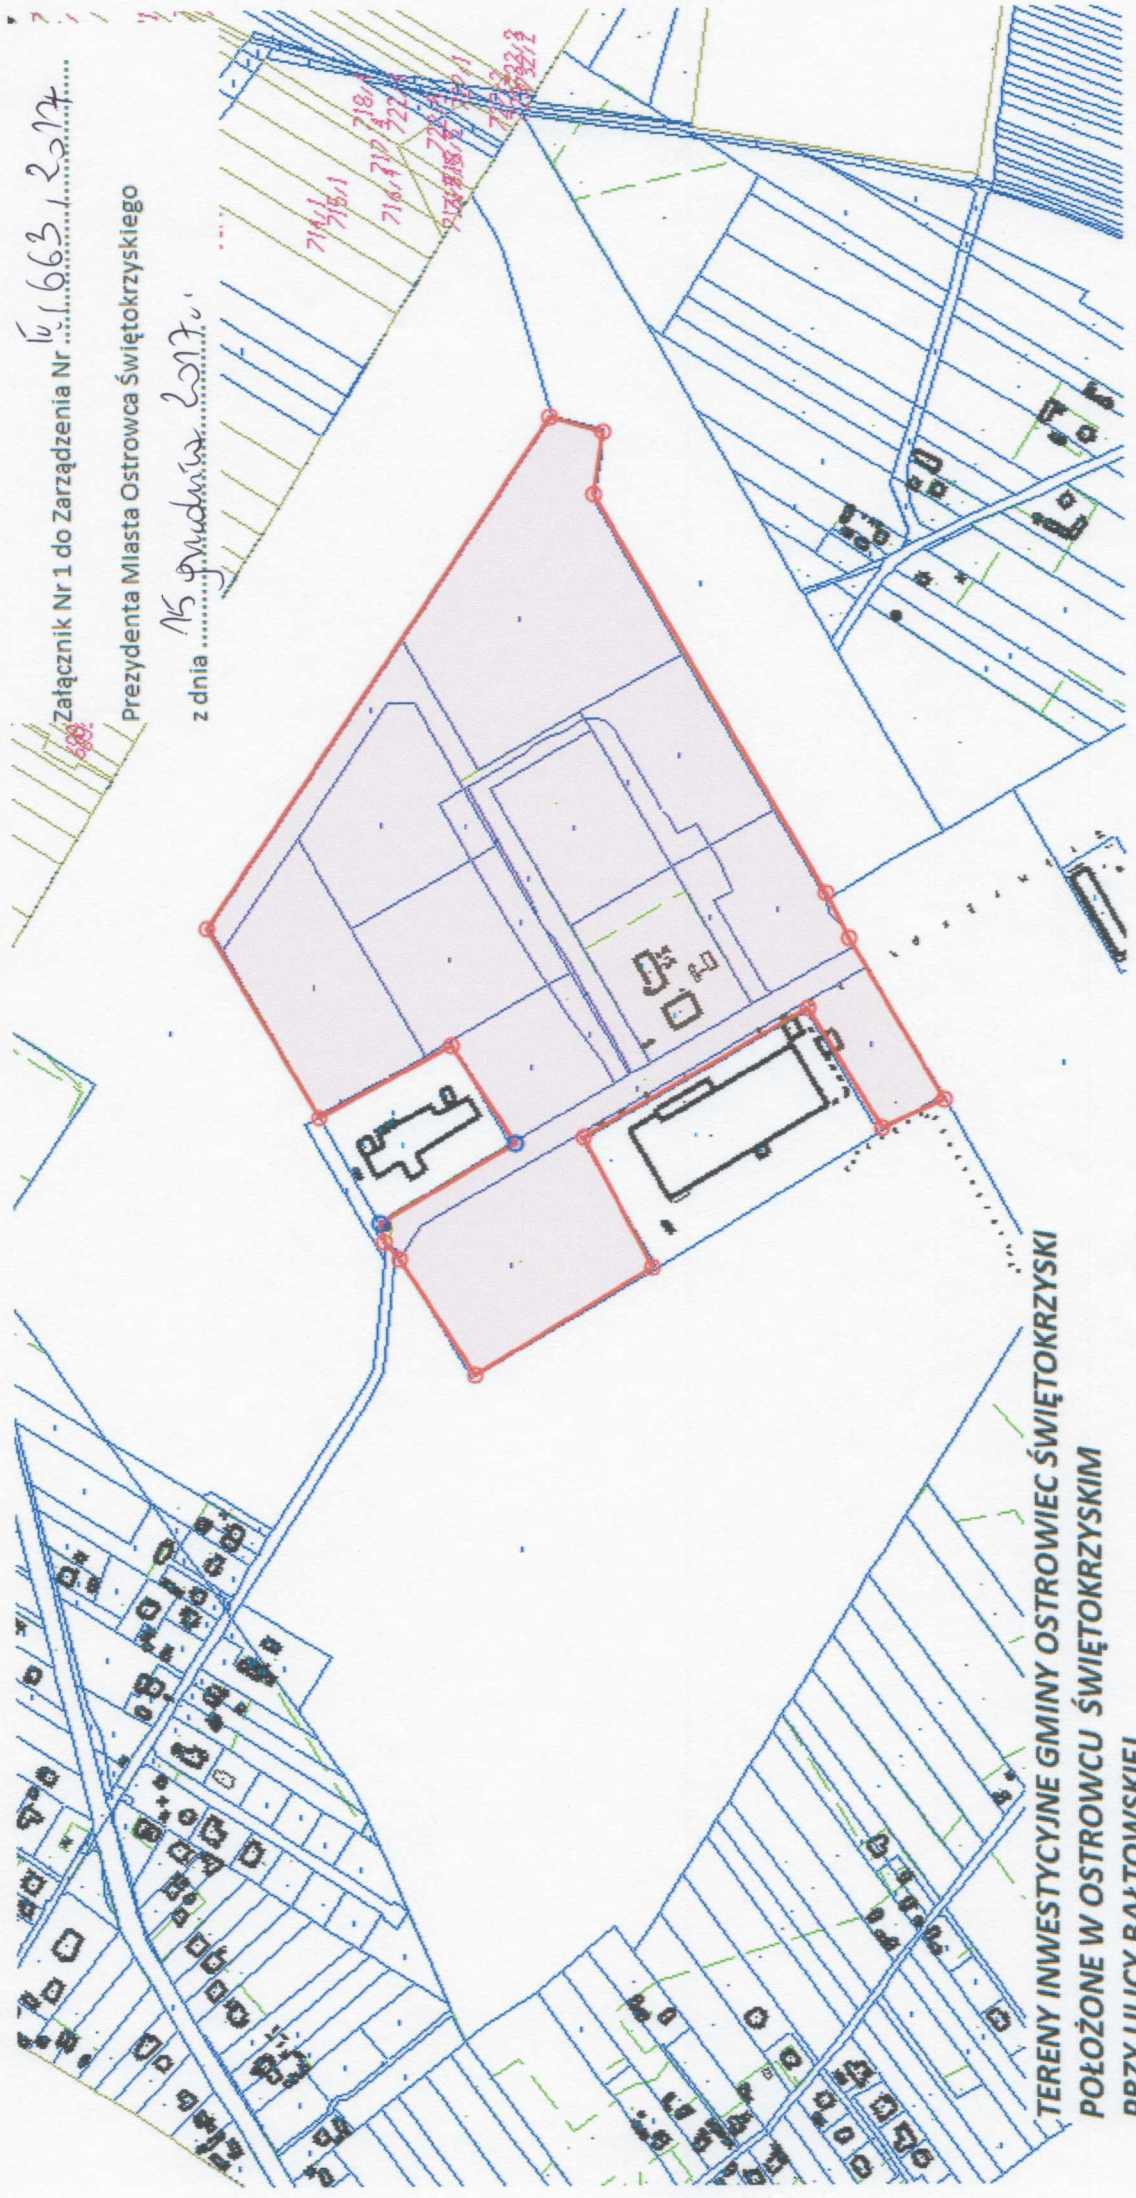

**TERENY INWESTYCYJNE GMINY OSTROWIEC ŚWIĘTOKRZYSKI  
POŁOŻONE W OSTROWCU ŚWIĘTOKRZYSKIM  
PRZY ULICY BAŁTOWSKIEJ**