

U C H W A Ł A Nr
Rady Miasta Ostrowca Świętokrzyskiego
z dnia

**w sprawie wzniesienia pomnika ku czci Żydów z Ostrowca Świętokrzyskiego i okolicy
zamordowanych przez Niemców w latach 1939-1945.**

Na podstawie art. 18 ust. 2 pkt 13 ustawy z dnia 8 marca 1990r. o samorządzie gminnym (Dz. U. z 2013 r. poz. 594, poz. 645 i poz. 1318 i z 2014 r. poz. 379) Rada Miasta Ostrowca Świętokrzyskiego uchwała co następuje:

§ 1.1 Akceptując wniosek Towarzystwa Przyjaźni Izrael-Polska postanawia się wnieść w Ostrowcu Świętokrzyskim pomnik ku czci Żydów z Ostrowca Świętokrzyskiego i okolicy zamordowanych przez Niemców w latach 1939-1945, zwanym dalej „Pomnikiem”.

2. Pomnik zlokalizowany będzie w Ostrowcu Świętokrzyskim przy ul. Starokunowskiej na terenie działki stanowiącej własność Gminy Ostrowiec Świętokrzyski, oznaczonej w ewidencji gruntów numerem 61/15 (obręb 36, arkusz 4) w pobliżu miejsca dawnej synagogi. Lokalizację Pomnika określa Załącznik Nr 1 do niniejszej uchwały.

3. Pomnik wykonany będzie w formie głazu wraz z tablicą pamiątkową.

4. Napis na tablicy wykonany zostanie w trzech językach: polskim, hebrajskim i angielskim.

5. Przykładową aranżację Pomnika zawiera Załącznik Nr 2 i Nr 3 do niniejszej uchwały.

6. Koncepcję architektoniczną Pomnika wraz z treścią napisu zatwierdzi Prezydent Miasta.

§ 2. Wykonanie uchwały powierza się Prezydentowi Miasta Ostrowca Świętokrzyskiego.

§ 3. Uchwała wchodzi w życie z dniem powzięcia.

.....
(Podpis i pieczęć radcy prawnego)

Projektodawca: Prezydent Miasta Ostrowca Świętokrzyskiego

Przedstawiający w imieniu Projektodawcy: Marek Nowak – Naczelnik Wydziału Planowania i Rozwoju

UZASADNIENIE

do uchwały w sprawie wzniesienia pomnika ku czci Żydów z Ostrowca Świętokrzyskiego i okolicy zamordowanych przez Niemców w latach 1939-1945.

Podjęcie niniejszej uchwały jest wyjściem naprzeciw oczekiwaniom inicjatora utworzenia miejsca pamięci Adama Aptowicza - Koordynatora Ochrony Pamięci w Towarzystwie Przyjaźni Izrael-Polska, który zaapelował do władz kilkudziesięciu polskich miast z prośbą o upamiętnienie ofiar narodowości żydowskiej.


Przedstawiciele Towarzystwa Przyjaźni Izrael - Polska zaproponowali by tablica umiejscowiona na głazie znalazła się jak najbliżej miejsca, w którym niegdyś stała synagoga oraz przedłożyli propozycję napisu w trzech językach polskim, hebrajskim i angielskim.


Warto dodać, że przed II wojną światową Żydzi stanowili ponad połowę mieszkańców Ostrowca Świętokrzyskiego więc zasadnym jest upamiętnienie ofiar niemieckiej okupacji.

Prezydent Miasta Ostrowca Świętokrzyskiego pozytywnie odpowiedział na apel p. Adama Aptowicza i postanowił przedłożyć projekt stosownej uchwały Radzie Miasta celem akceptacji.

Załącznik Nr 1
Do uchwały Nr
Rady Miasta Ostrowca Świętokrzyskiego
z dnia

Skala 1: 1000

 lokalizacja Pomnika

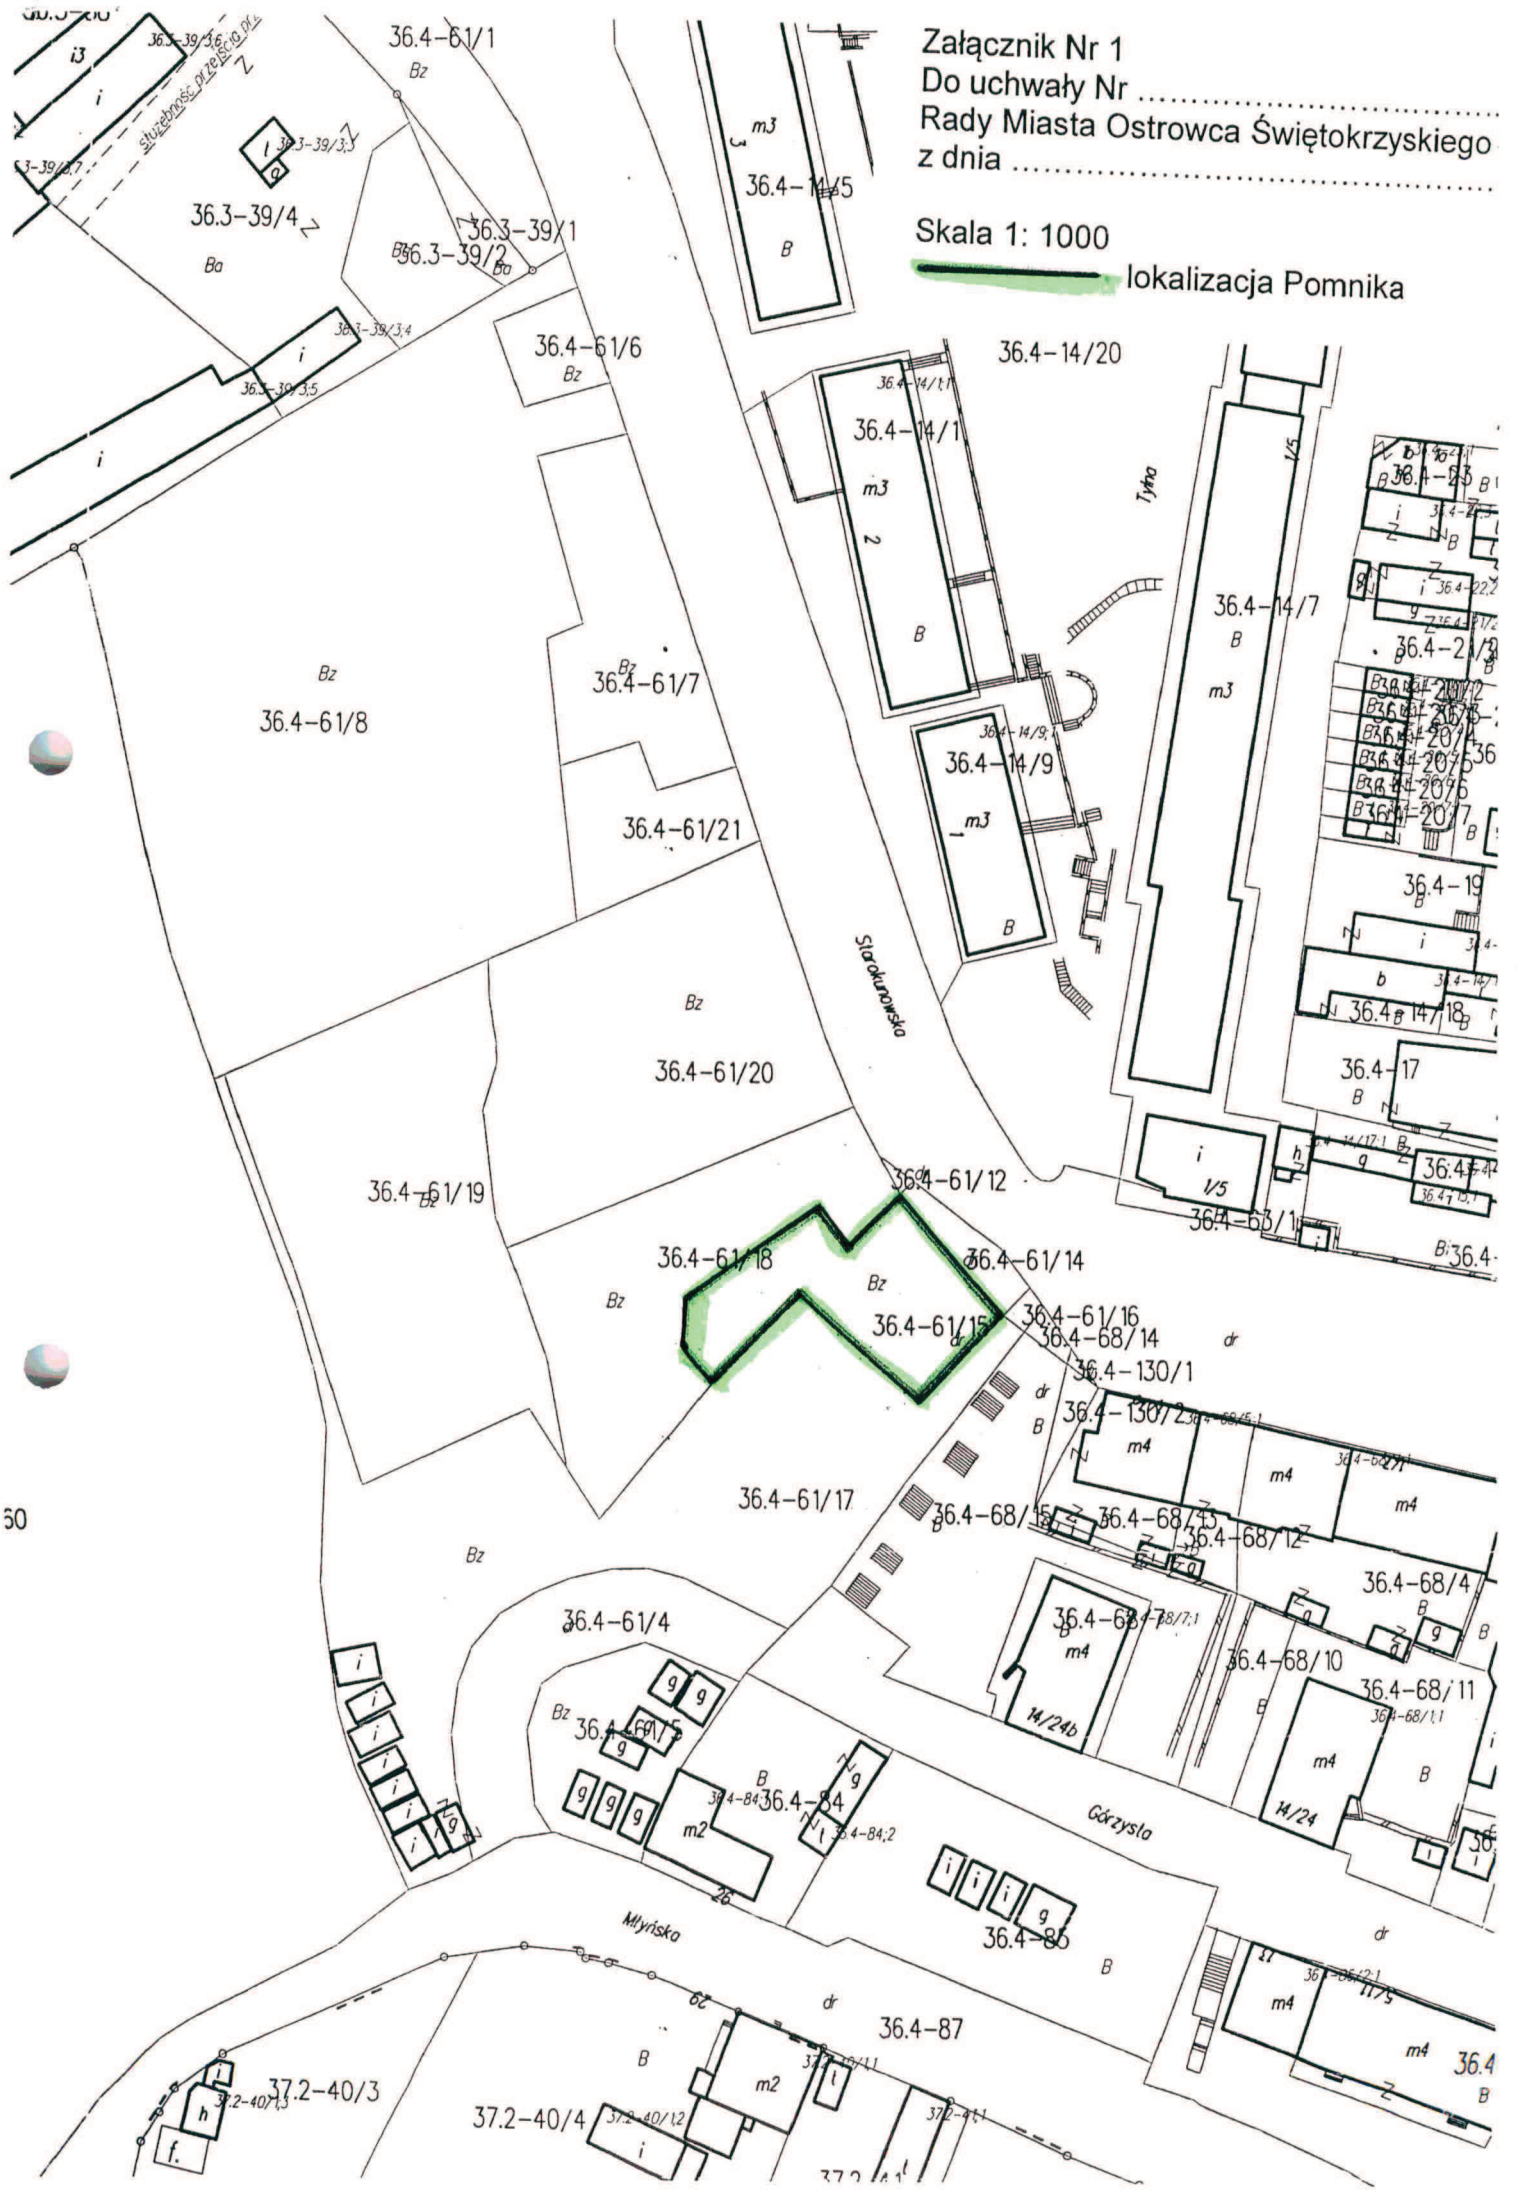

Załącznik Nr 2
Do uchwały Nr
Rady Miasta Ostrowca Świętokrzyskiego
z dnia

Wzory-דוגמאות

Kielce-קילצה

Glaz Pamieci 27,000 Żydów kieleckich i z okolicy
przy budynku dawnej synagogi zdewastowanej przez Niemców, obecnie archiwum,
ul Warszawska 17
אבן על יד בנין בית הכנסת שנחרב בידי הגרמנים, כעת ארכיון.

לזכר 27,000 יהודי העיר והסביבה שנרצחו בידי הגרמנים בשנים 1939-1944
"Pamieci 27,000 Żydów z kieleckiego getta
zamordowanych przez Niemców w latach 1939-1944
W Belczu, Treblince i innych obozach zagłady
Społeczeństwo Kielc"



Załącznik Nr 3
Do uchwały Nr
Rady Miasta Ostrowca Świętokrzyskiego
z dnia

Kutno-קוטנו

Glaz ku Pamięci spalonej przez Niemców synagogi, ul. Senatorska-
גל עד לזכר בית הכנסת שנשרף בידי הגרמנים

"W tym miejscu stała osiemnastowieczna synagoga zniszczona podczas II wojny światowej przez Niemców; dowód nienawisci człowieka do człowieka i jego dzieła"
--במקום זה ניצב מאז המאה הי"ח בית כנסת והוא הושחת בידי הגרמנים בעת מלחמת העולם השנייה
כדוגמה של שנאת אדם אל אדם ומפעלו--

