


ZAŁĄCZNIK GRAFICZNY
do uchwały Nr
Rady Miasta Ostrowca Świętokrzyskiego
z dnia

ZAŁĄCZNIK GRAFICZNY
do uchwały Nr LXIII/144/2014
Rady Miasta Ostrowca Świętokrzyskiego
z dnia 2 października 2014r.

Skala 1:5000

granicę obszaru
objętego
opracowaniem planistycznym

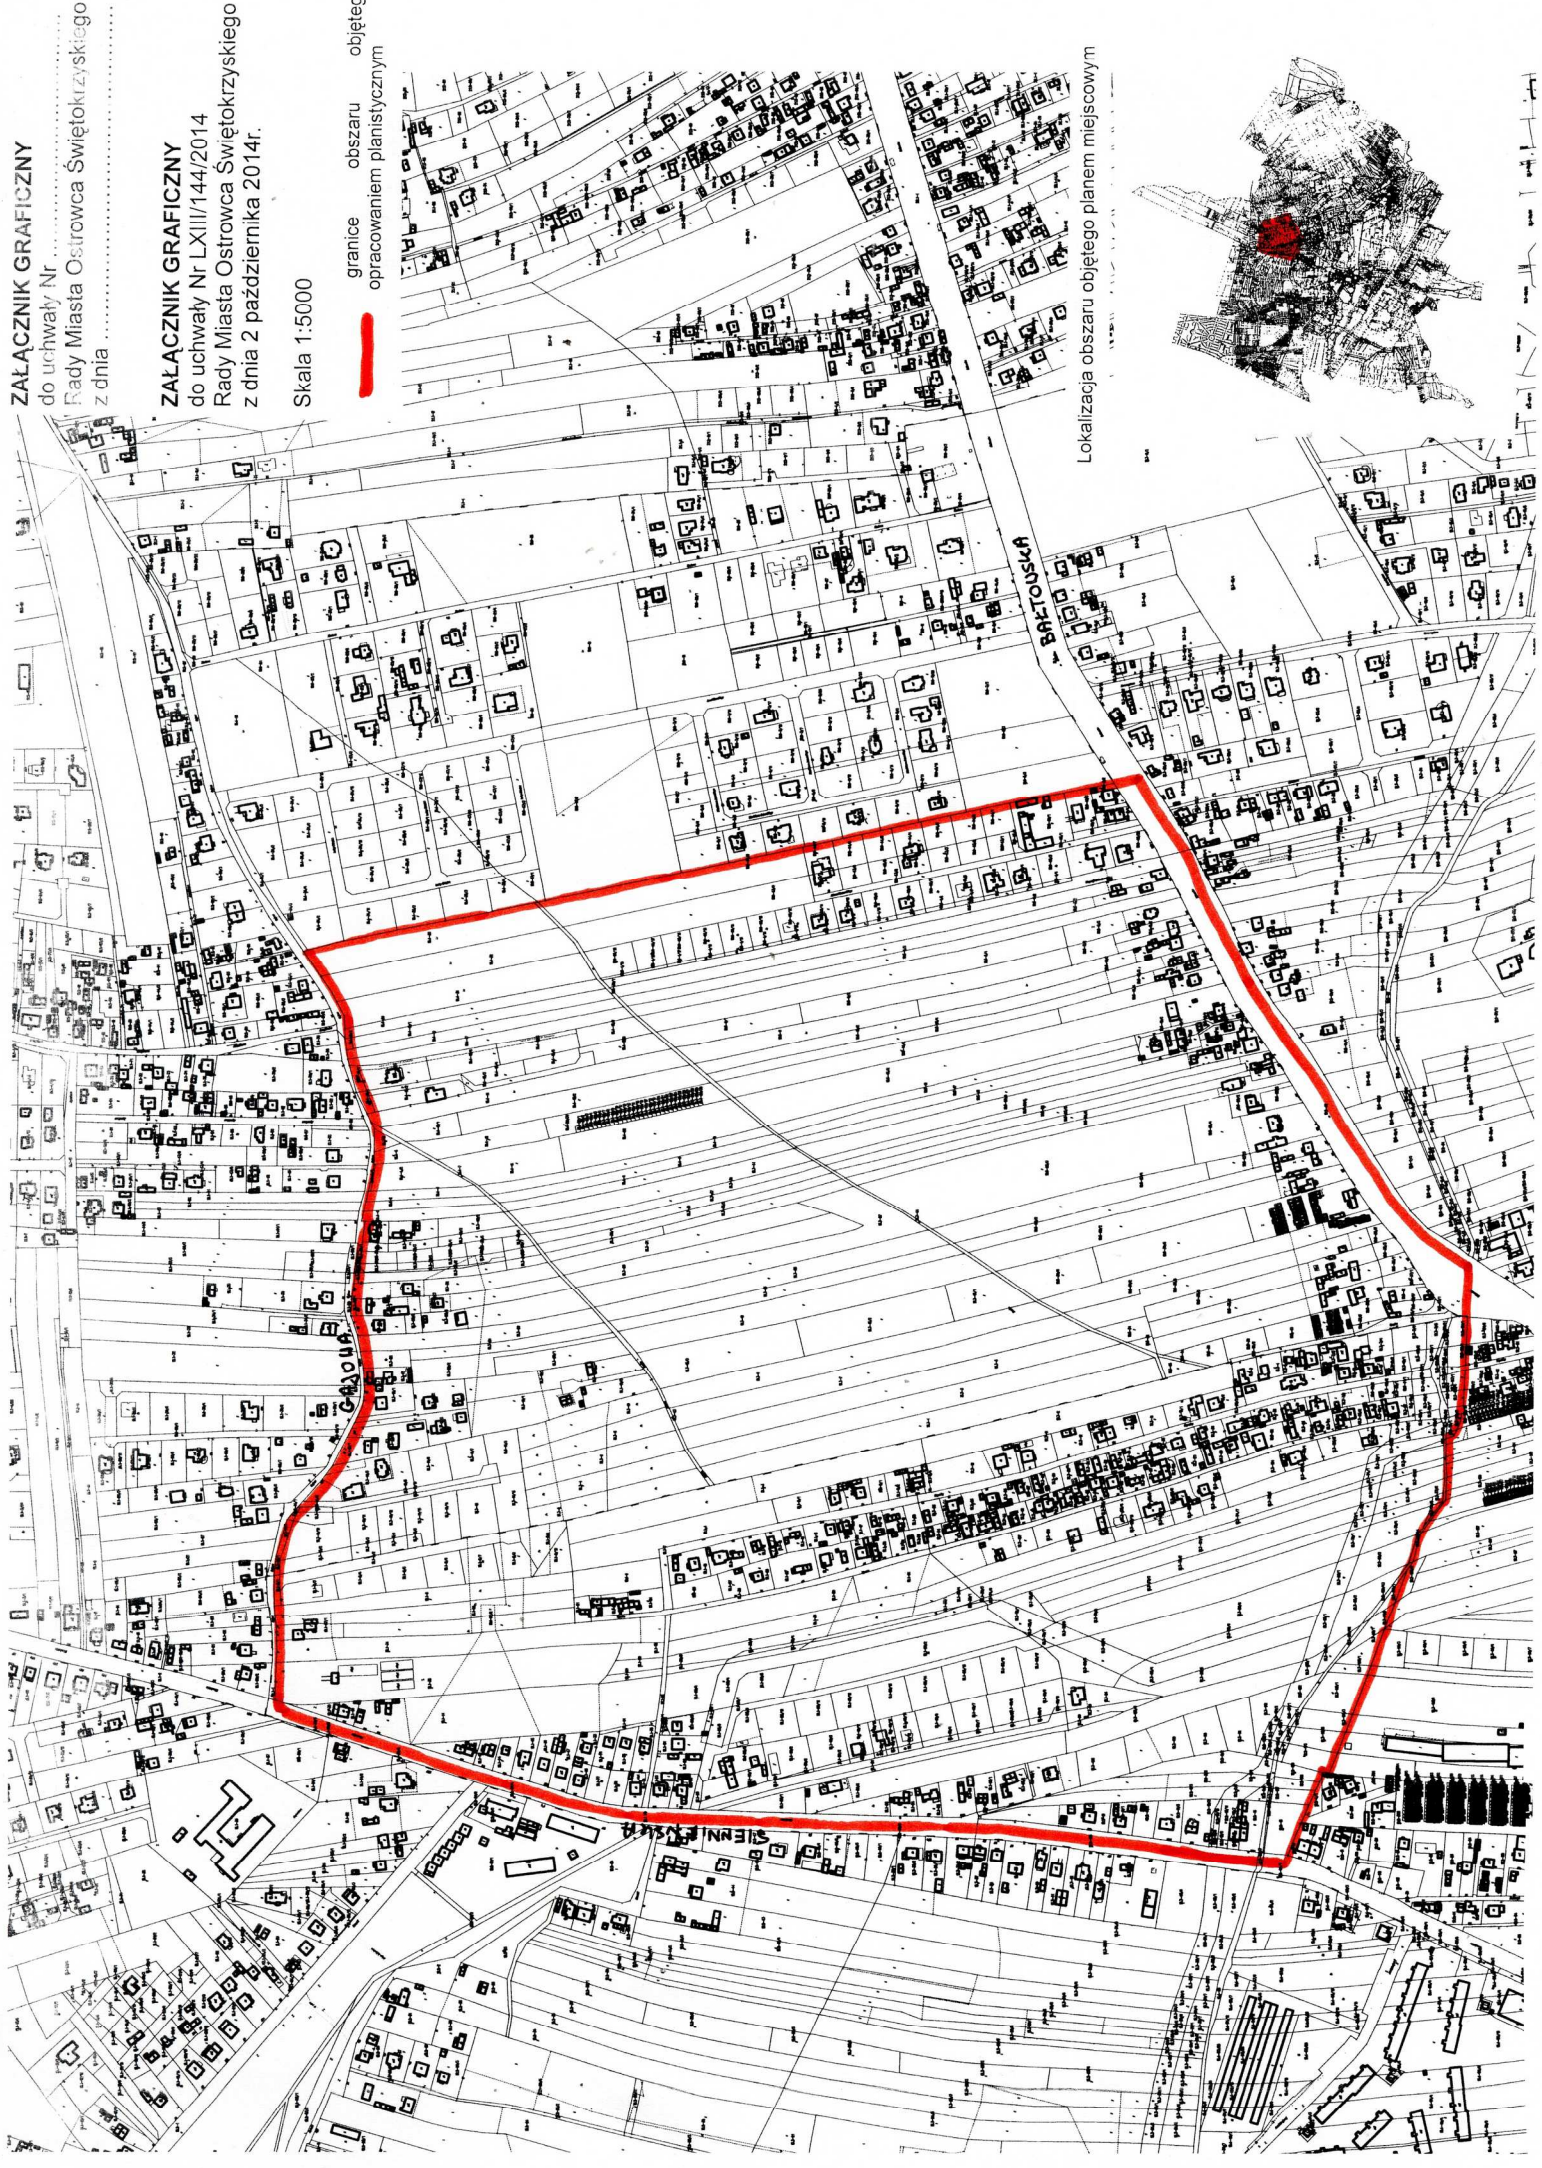

Lokalizacja obszaru objętego planem miejscowym

