

**UCHWAŁA NR XLV/49/2021
RADY MIASTA OSTROWCA ŚWIĘTOKRZYSKIEGO**

z dnia 14 maja 2021 r.

**w sprawie przystąpienia do sporządzenia miejscowego planu
zagospodarowania przestrzennego miasta Ostrowca Świętokrzyskiego
dla obszaru w rejonie ulic: Jana Samsonowicza, Dębowa, Skośna**

Na podstawie art. 18 ust. 2 pkt 5 ustawy z dnia 8 marca 1990 r. o samorządzie gminnym (tekst jednolity: Dz. U. z 2020 r. poz. 713 z późn. zm.) oraz art. 14 ust. 1, 2 i 4 ustawy z dnia 27 marca 2003 r. o planowaniu i zagospodarowaniu przestrzennym (tekst jednolity: Dz. U. z 2021 r. poz. 741 z późn. zm.), na wniosek Prezydenta Miasta Ostrowca Świętokrzyskiego, Rada Miasta Ostrowca Świętokrzyskiego uchwala, co następuje:

§ 1. 1. Przystępuje się do sporządzenia miejscowego planu zagospodarowania przestrzennego miasta Ostrowca Świętokrzyskiego dla obszaru w rejonie ulic: Jana Samsonowicza, Dębowa, Skośna.

2. Granice obszaru objętego projektem planu określa załącznik graficzny do niniejszej uchwały.


§ 2. Wykonanie uchwały powierza się Prezydentowi Miasta Ostrowca Świętokrzyskiego.


§ 3. Uchwała wchodzi w życie z dniem podjęcia.

Przewodnicząca Rady Miasta
Ostrowca Świętokrzyskiego


Irena Renduda - Dudek

ZAŁĄCZNIK
do Uchwały Nr. **XLV/49/2021**...
Rady Miasta Ostrowca Świętokrzyskiego
z dnia **14 maja 2021 r.**.....

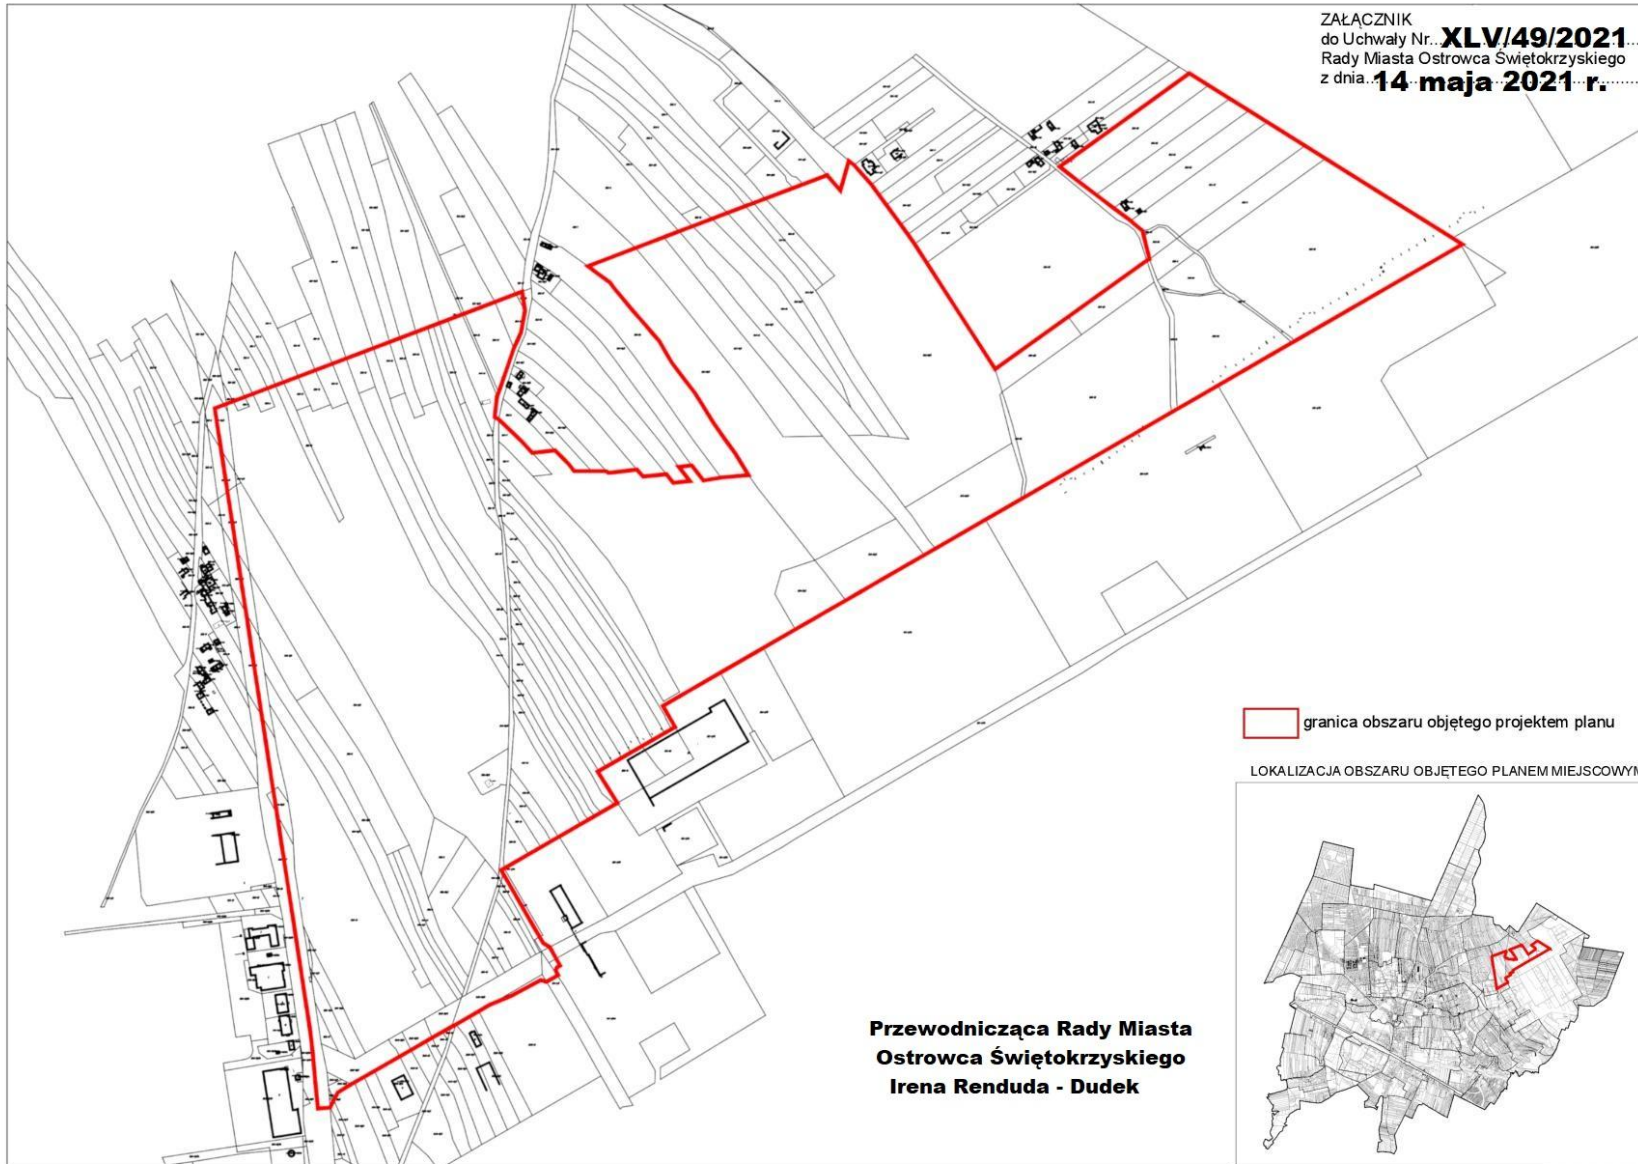

 granica obszaru objętego projektem planu

LOKALIZACJA OBSZARU OBJĘTEGO PLANEM MIEJSCOWYM

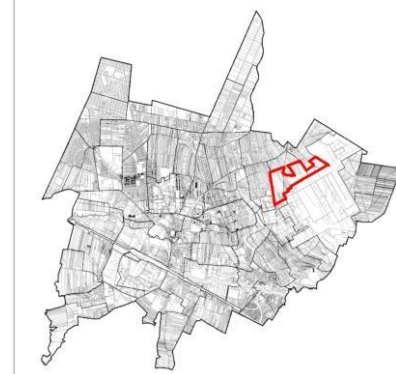

**Przewodnicząca Rady Miasta
Ostrowca Świętokrzyskiego
Irena Renduda - Dudek**