

Ostrowiec Świętokrzyski, 18 października 2021 r.

Or.0003.92.2021


*Pani
Grażyna Maj
Radna Rady Miasta
Ostrowca Świętokrzyskiego*

W odpowiedzi na interpelację Pani Radnej *w sprawie przeprowadzenia remontu i doposażenia placu zabaw na osiedlu Słonecznym* – w załączeniu przekazuję odpowiedź Zarządu Ostrowieckiej Spółdzielni Mieszkaniowej.

Z up. Prezydenta Miasta
Dominik Smoliński
Wiceprezydent Miasta
Ostrowca Świętokrzyskiego

Ostrowiec Św., 13.10.2021r.

Znak: T-2/281/4468/2021/s

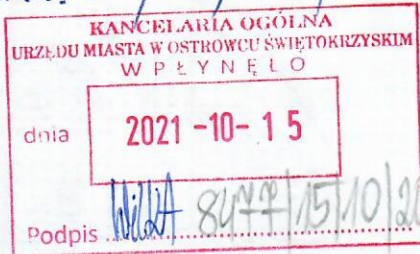

Urząd Miasta
Wydział Organizacyjno-Prawny
ul. Głogowskiego 3/5
27-400 Ostrowiec Św.

W odpowiedzi na Państwa pismo znak Or.0003.92.2021 z dnia 01.10.2021r dotyczące interpelacji Radnej Rady Miasta Ostrowca Św. – Pani Grażyny Maj w sprawie przeprowadzenia remontu i doposażenia placu zabaw na osiedlu Słonecznym przy bloku 7-9 informujemy, że:

- urządzenia zabawowe są konserwowane i naprawiane na bieżąco (częste dewastacje urządzeń),
- wszystkie urządzenia są sprawne i nie zagrażają bezpieczeństwu dzieci jeżeli są odpowiednio użytkowane zgodnie z ich przeznaczeniem,
- urządzenia są odświeżane raz w roku, a w razie potrzeby częściej,
- piach w piaskownicy jest wymieniany dwa razy w roku (kwiecień , lipiec) i jest kontrolowany przez Powiatową Stację Sanitarno-Epidemiologiczną w Ostrowcu Św.


Montaż dodatkowych urządzeń zabawowych na powyższym placu zabaw nie jest możliwy ponieważ każde zamontowane urządzenie posiada swoją strefę bezpieczeństwa co wpłynęło na wykorzystanie prawie w 100% naszego terenu. Sąsiadujący z placem zabaw teren tzn. górka i teren zielony należą do Skarbu Państwa, a nie do OSM.

W związku z powyższym Gmina Ostrowiec powinna zainwestować w swój teren, który jest pusty, bez urządzeń zabawowych.

W załączeniu przesyłamy mapę z zaznaczonym terenem placu zabaw i granicami naszych działek.

ZARZĄD
OSTROWIECKIEJ SPÓŁDZIELNI MIESZKANIOWEJ
w Ostrowcu Św.
ul. J. Kochanowskiego 5



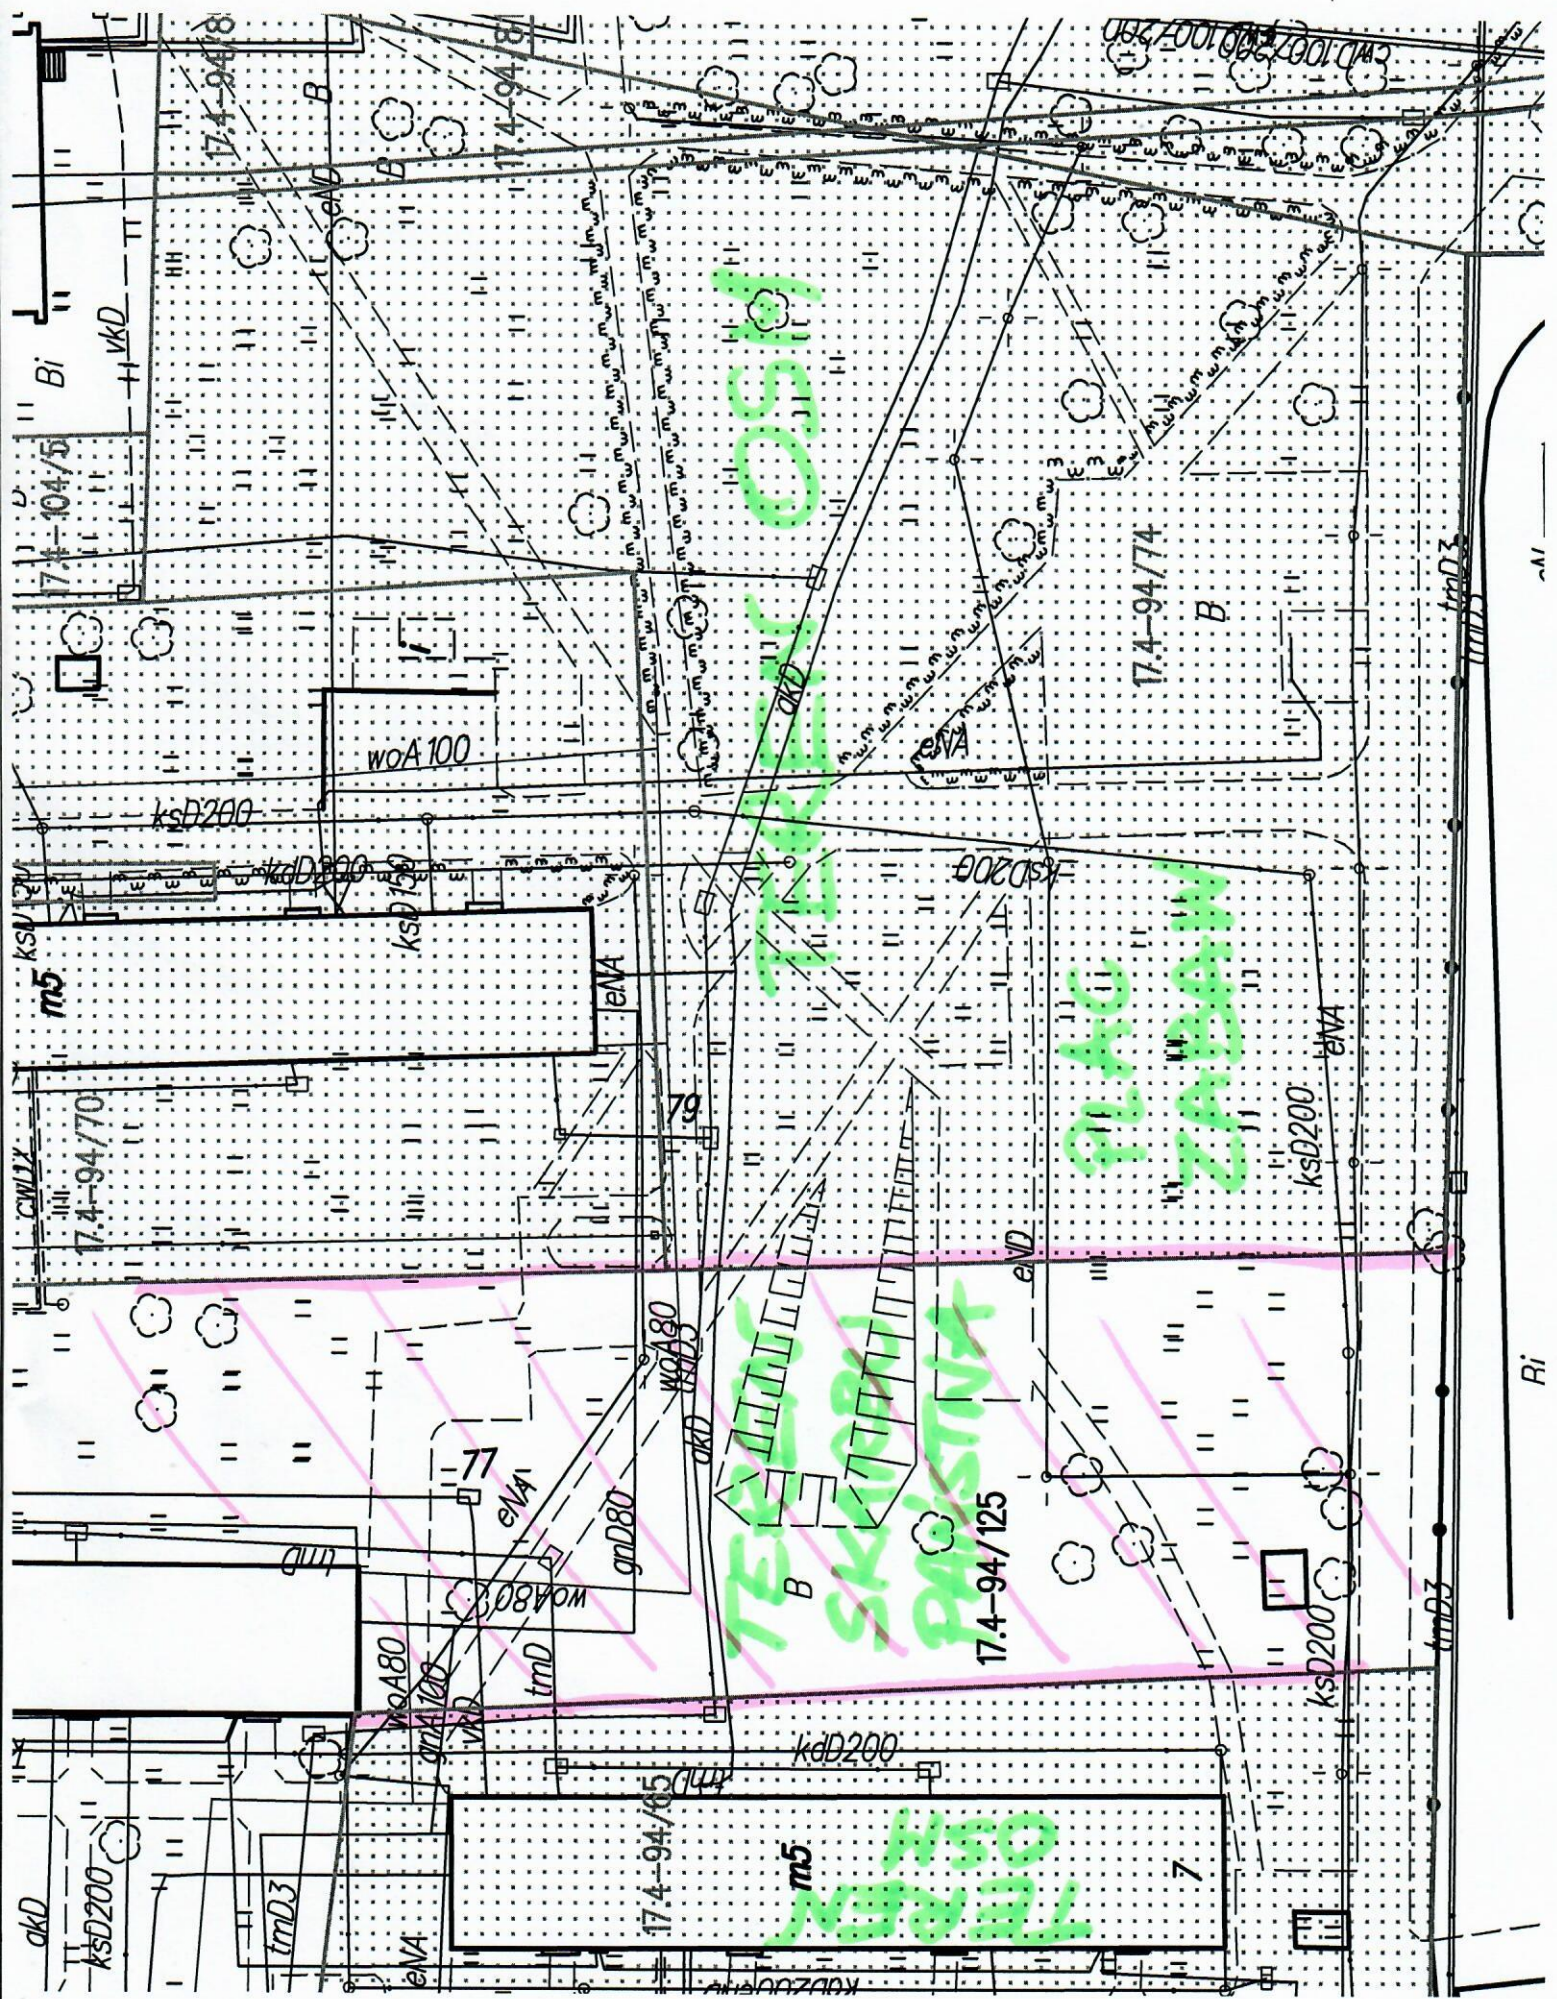


TEREN OSN

TEREN SKRIPNA PAKISTANA

PLAC ZABAW

TEREN OSN

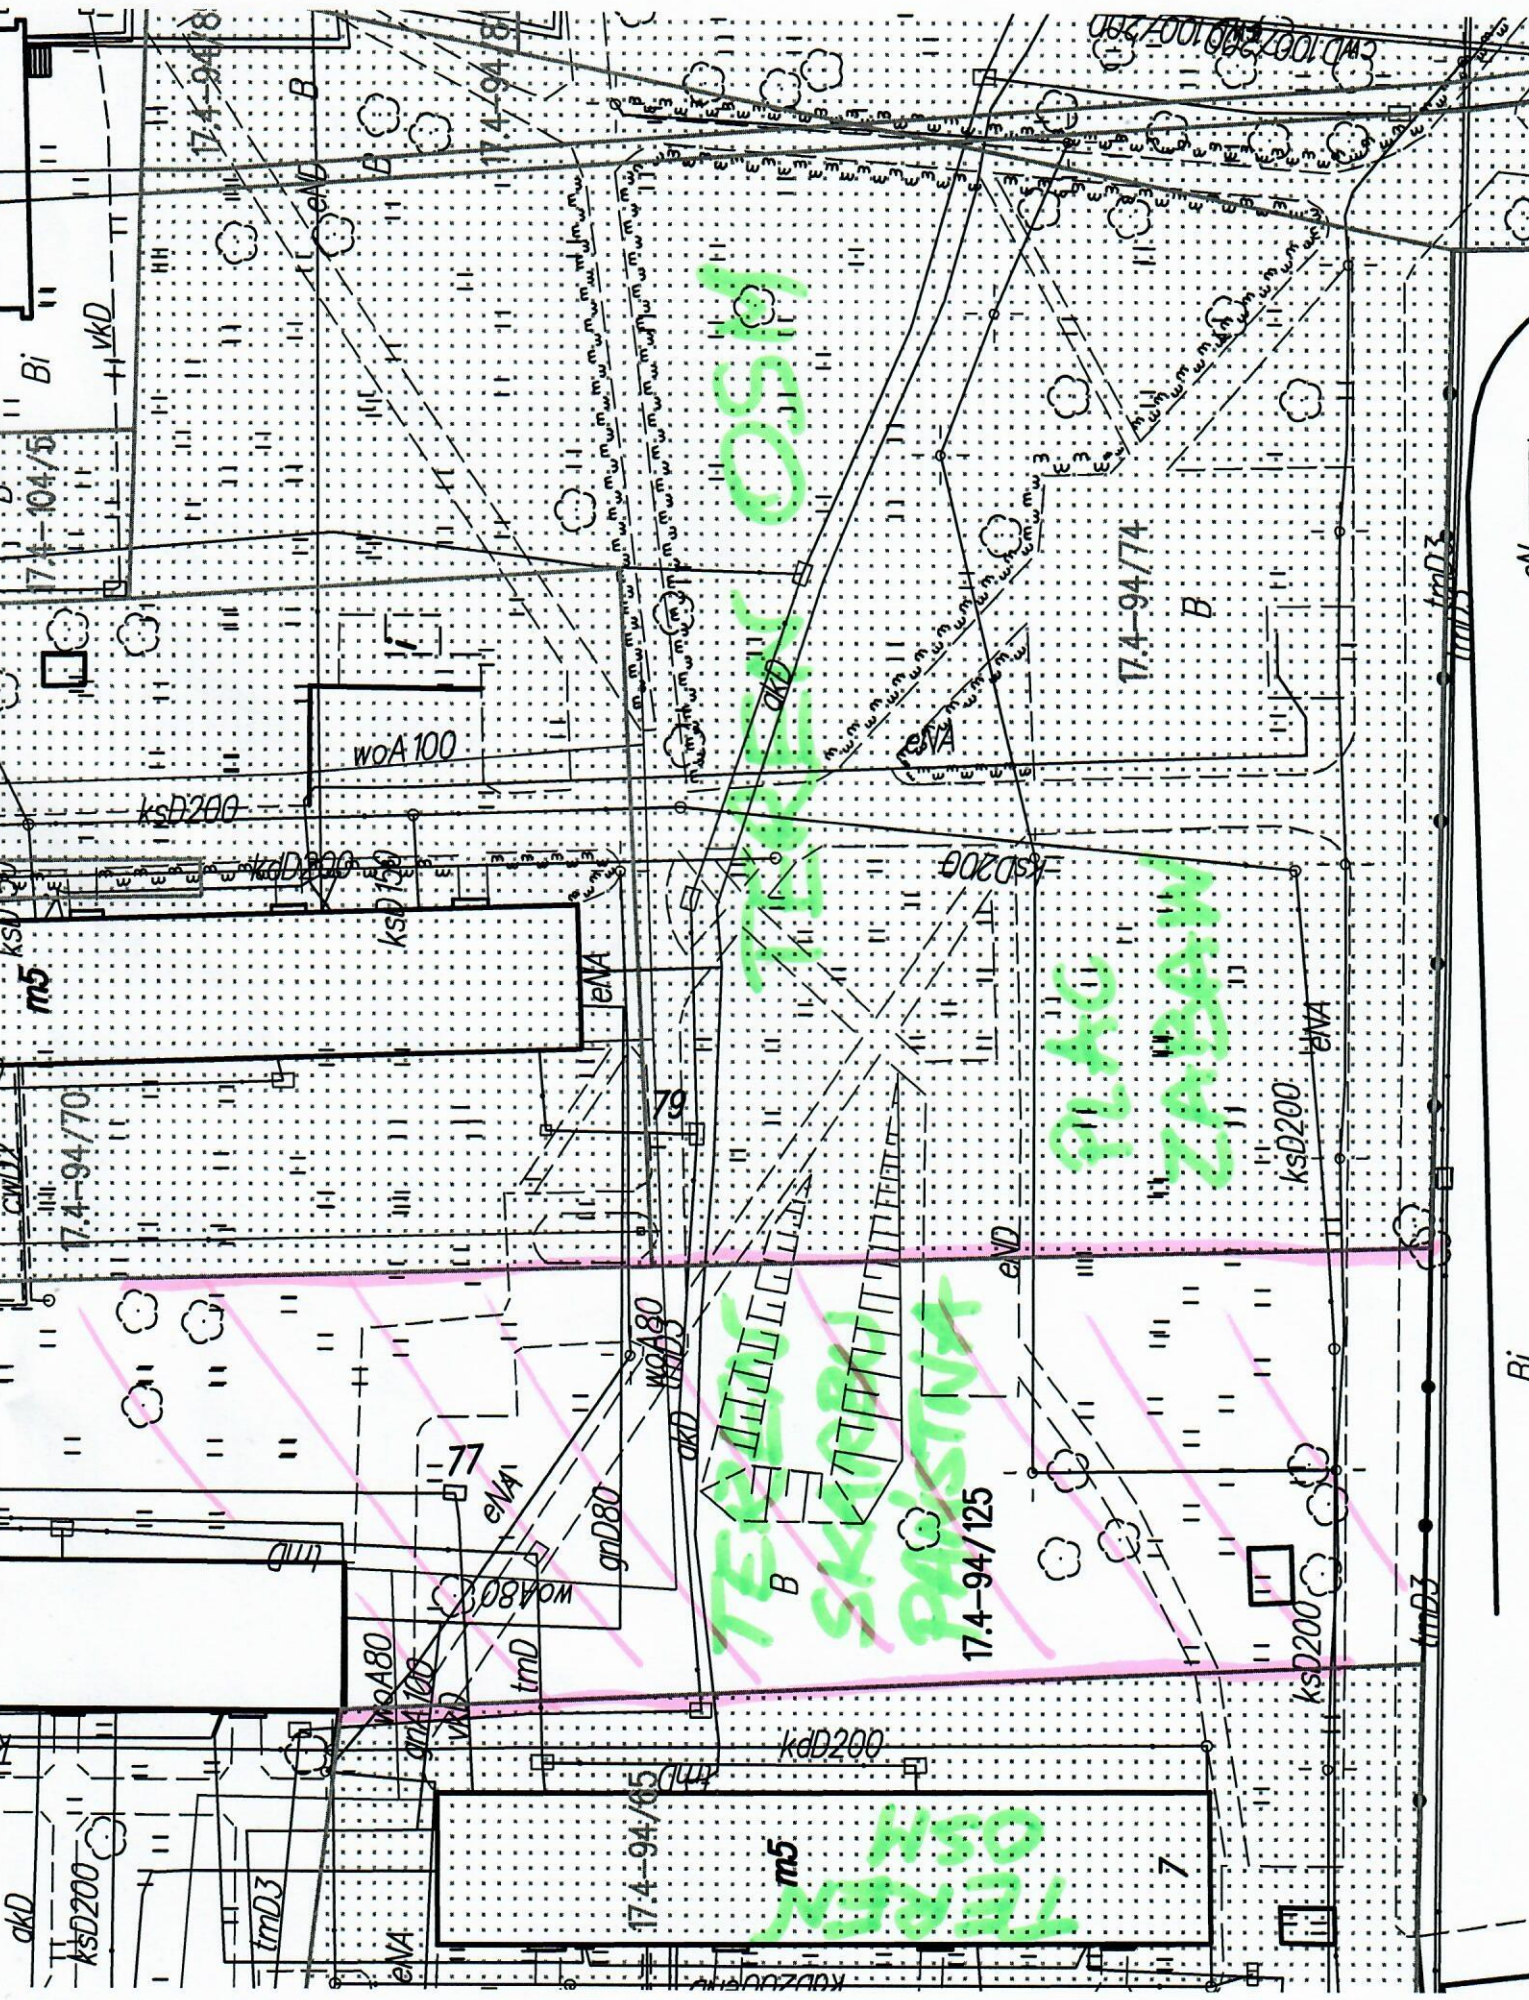

Ri