

UCHWAŁA NR
RADY MIASTA OSTROWCA ŚWIĘTOKRZYSKIEGO

z dnia 2022 r.

w sprawie udzielenia pomocy finansowej Powiatowi Ostrowieckiemu

Na podstawie art. 10 ust. 1 i 2 oraz art. 18 ust. 2 pkt 15 ustawy z dnia 8 marca 1990 roku o samorządzie gminnym (Dz. U. z 2021 r. poz. 1372, 1834), art. 216 ust. 2 pkt 5 i art. 220 ustawy z dnia 27 sierpnia 2009 r. o finansach publicznych (Dz. U. z 2021 r. poz. 305, 1236, 1535, 1773, 1927, 1981, 2054, 2270)

Rada Miasta Ostrowca Świętokrzyskiego uchwala, co następuje:

§ 1. 1. Gmina Ostrowiec Świętokrzyski udziela Powiatowi Ostrowieckiemu z budżetu Gminy na 2022 r. pomocy finansowej w formie dotacji celowej w łącznej kwocie 115 913,25 zł (słownie: sto piętnaście tysięcy dziewięćset trzynaście złotych, dwadzieścia pięć groszy).

2. Pomoc finansowa, o której mowa w ust. 1, zostanie przeznaczona na realizację następujących zadań:

- 1) przebudowa przejścia dla pieszych na drodze powiatowej nr 1026T – ul. 11 Listopada w Ostrowcu Świętokrzyskim w km 0+177 w kwocie 20 744,00 zł (słownie: dwadzieścia tysięcy siedemset czterdzieści cztery złote, zero groszy);
- 2) przebudowa przejścia dla pieszych na drodze powiatowej nr 0660T Miłkowska Karczma – Ostrowiec Świętokrzyski w km 5+812 w kwocie 20 714,23 zł (słownie: dwadzieścia tysięcy siedemset czternaście złotych, dwadzieścia trzy grosze);
- 3) przebudowa przejścia dla pieszych na drodze powiatowej nr 0902T – ul. Jana Samsonowicza w km 3+014 w kwocie 20 205,02 zł (słownie: dwadzieścia tysięcy dwieście pięć złotych, dwa grosze);
- 4) przebudowa przejścia dla pieszych na drodze powiatowej nr 1023T – Aleja Jana Pawła II w km 1+144 w kwocie 54 250,00 zł (słownie: pięćdziesiąt cztery tysiące dwieście pięćdziesiąt złotych, zero groszy).

3. Szczegółowe warunki dotacji określi umowa.

§ 2. Wykonanie uchwały powierza się Prezydentowi Miasta Ostrowca Świętokrzyskiego.

§ 3. Uchwała wchodzi w życie z dniem podjęcia.

Projektodawca: Jarosław Górczyński - Prezydent Miasta Ostrowca Świętokrzyskiego.

Przedstawiający w imieniu projektodawcy: Dominik Smoliński - Naczelnik Wydziału Planowania i Rozwoju.

RADCA PRAWNY


mgr Ewa Murzyn
KL K-539

UZASADNIENIE

Powiat Ostrowiecki zwrócił się z wnioskiem do Gminy Ostrowiec Świętokrzyski o udzielenie pomocy finansowej na realizację zadań pn.:


1. Przebudowa przejścia dla pieszych na drodze powiatowej nr 1026T – ul. 11 Listopada w Ostrowcu Świętokrzyskim w km 0+177.
2. Przebudowa przejścia dla pieszych na drodze powiatowej nr 0660T Miłkowska Karczma – Ostrowiec Świętokrzyski w km 5+812.
3. Przebudowa przejścia dla pieszych na drodze powiatowej nr 0902T – ul. Jana Samsonowicza w km 3+014.
4. Przebudowa przejścia dla pieszych na drodze powiatowej nr 1023T – Aleja Jana Pawła II w km 1+144.

Wyżej wymienione zadania są realizowane przez Powiat Ostrowiecki w ramach Rządowego Funduszu Rozwoju Dróg z dofinansowaniem w wysokości 80%. Po przeprowadzonych postępowaniach przetargowych całkowita wartość zadań, obejmująca dokumentację techniczną, roboty budowlane i nadzór inwestorski wynosi łącznie 925 123,52 zł. Powiat Ostrowiecki zwrócił się z wnioskiem o dofinansowanie z budżetu Gminy Ostrowiec Świętokrzyski w wysokości 115 913,25 zł, co stanowi 50% wkładu własnego Powiatu. Wzorem innych samorządów powiatu ostrowieckiego, które partycypują finansowo w realizacji zadań na drogach powiatowych znajdujących się w granicach administracyjnych ich miejscowości, proponuje się udzielić dotacji celowej we wnioskowanej wysokości. Wszystkie przejścia dla pieszych wskazane w powyższych zadaniach zlokalizowane są na terenie miasta w miejscach, gdzie natężenie ruchu kołowego jest bardzo duże. Realizacja tych zadań pozwoli zwiększyć bezpieczeństwo pieszych i zapewni komfort mieszkańcom Ostrowca Świętokrzyskiego przy przekraczaniu dróg powiatowych. Lokalizacja przejść zaznaczona jest na załącznikach graficznych.

NACZELNIK WYDZIAŁU
Planowania i Rozwoju
Smoliński
Dominik Smoliński



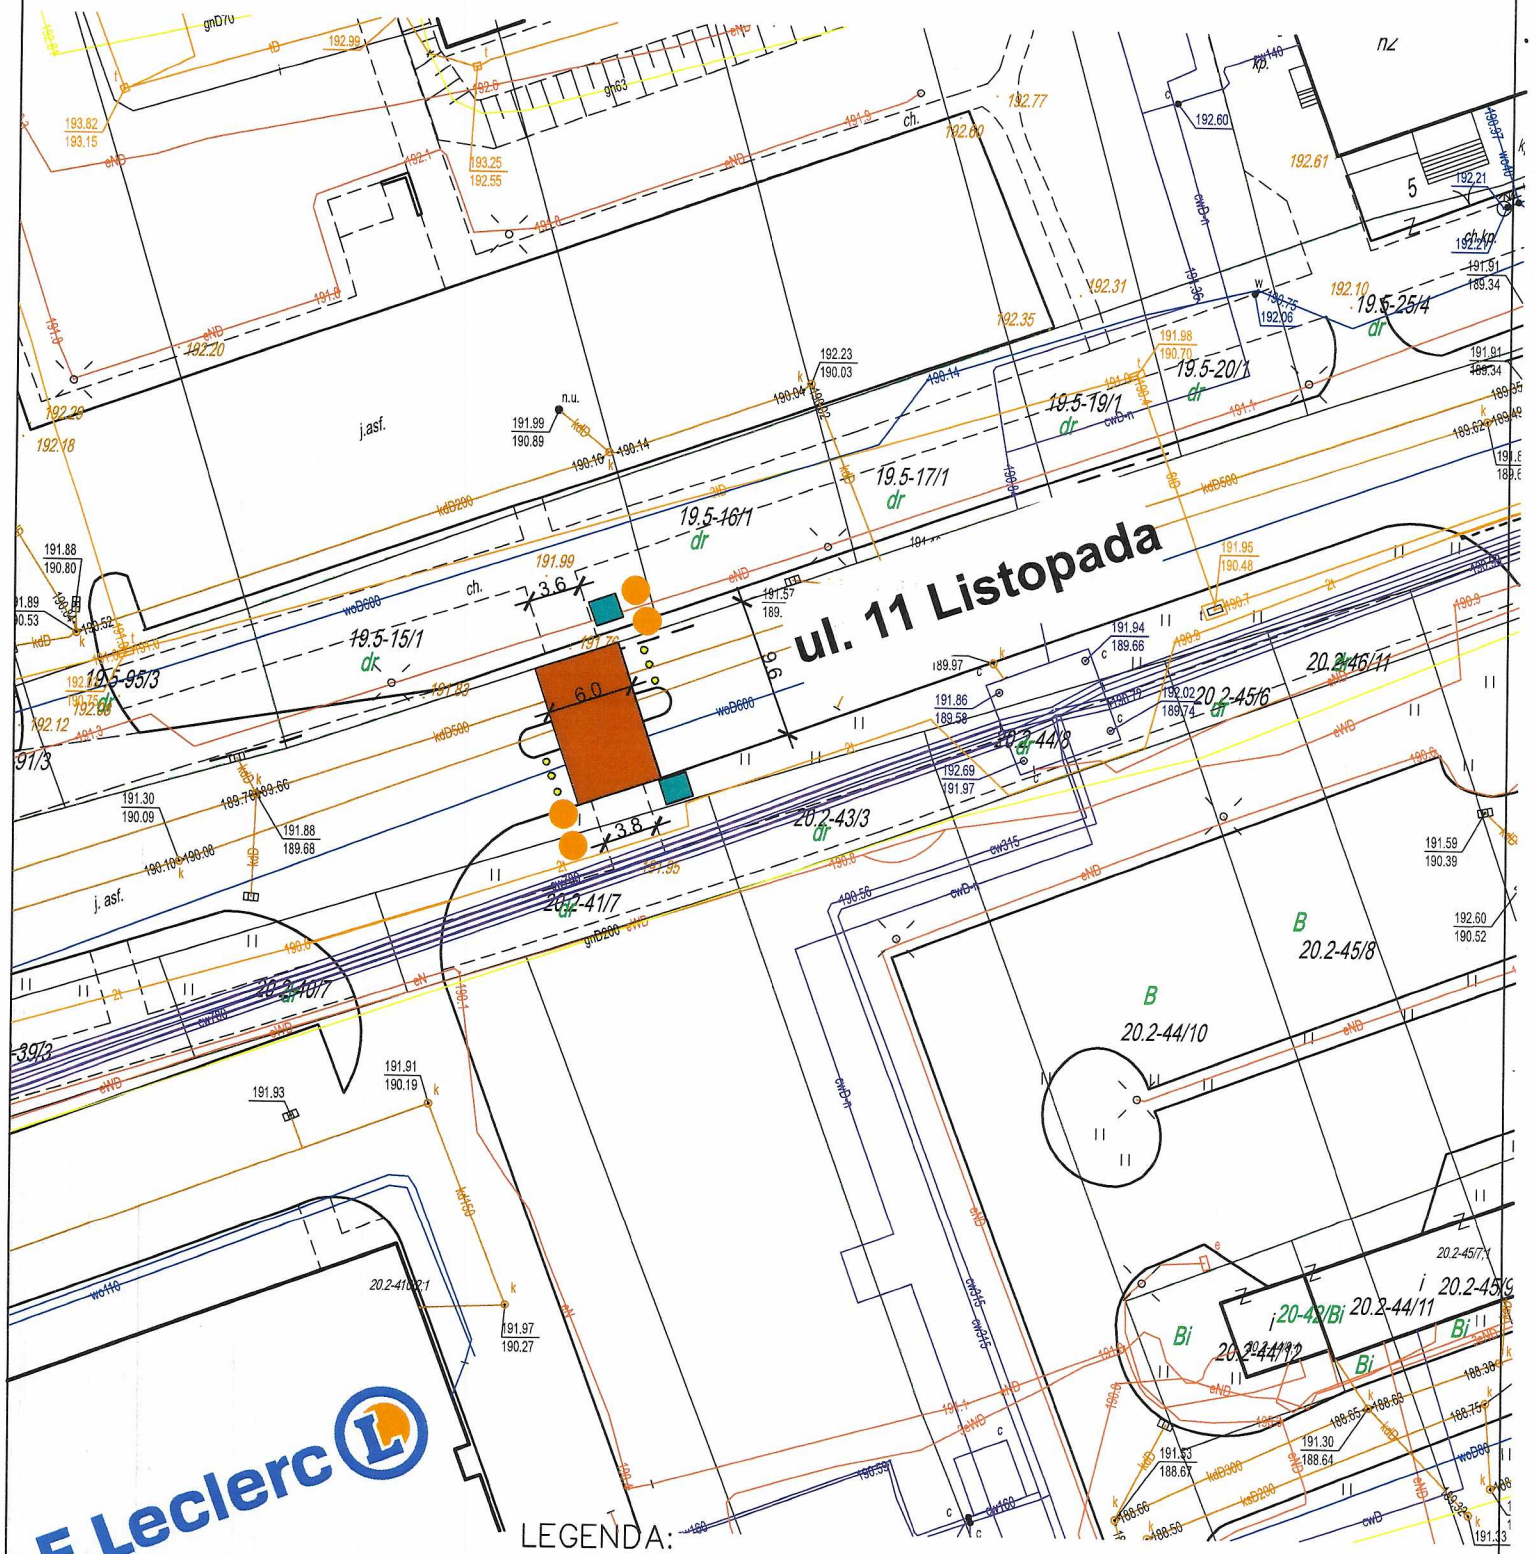

ZAŁĄCZNIK GRAFICZNY SKALA 1:500

„Przebudowa przejścia dla pieszych na drodze powiatowej nr 1026T – ul. 11 Listopada w Ostrowcu Świętokrzyskim w km 0+177”




E. Leclerc

LEGENDA:

-  PULSUJĄCE LAMPY OSTRZEGAWCZE ZE ZNAKIEM D-6
-  AKTYWNE PUNKTOWE ELEMENTY ŚWIETLNE
-  DODATKOWE OŚWIETLENIE MIEJSCA
-  POWIERZCHNIA OZNAKOWANIA POZIOMEGO

ZAŁĄCZNIK GRAFICZNY SKALA 1:500
„Przebudowa przejścia dla pieszych na drodze powiatowej nr 0660T Miłkowska
Karczmą – Ostrowiec Świętokrzyski w km 5+812”

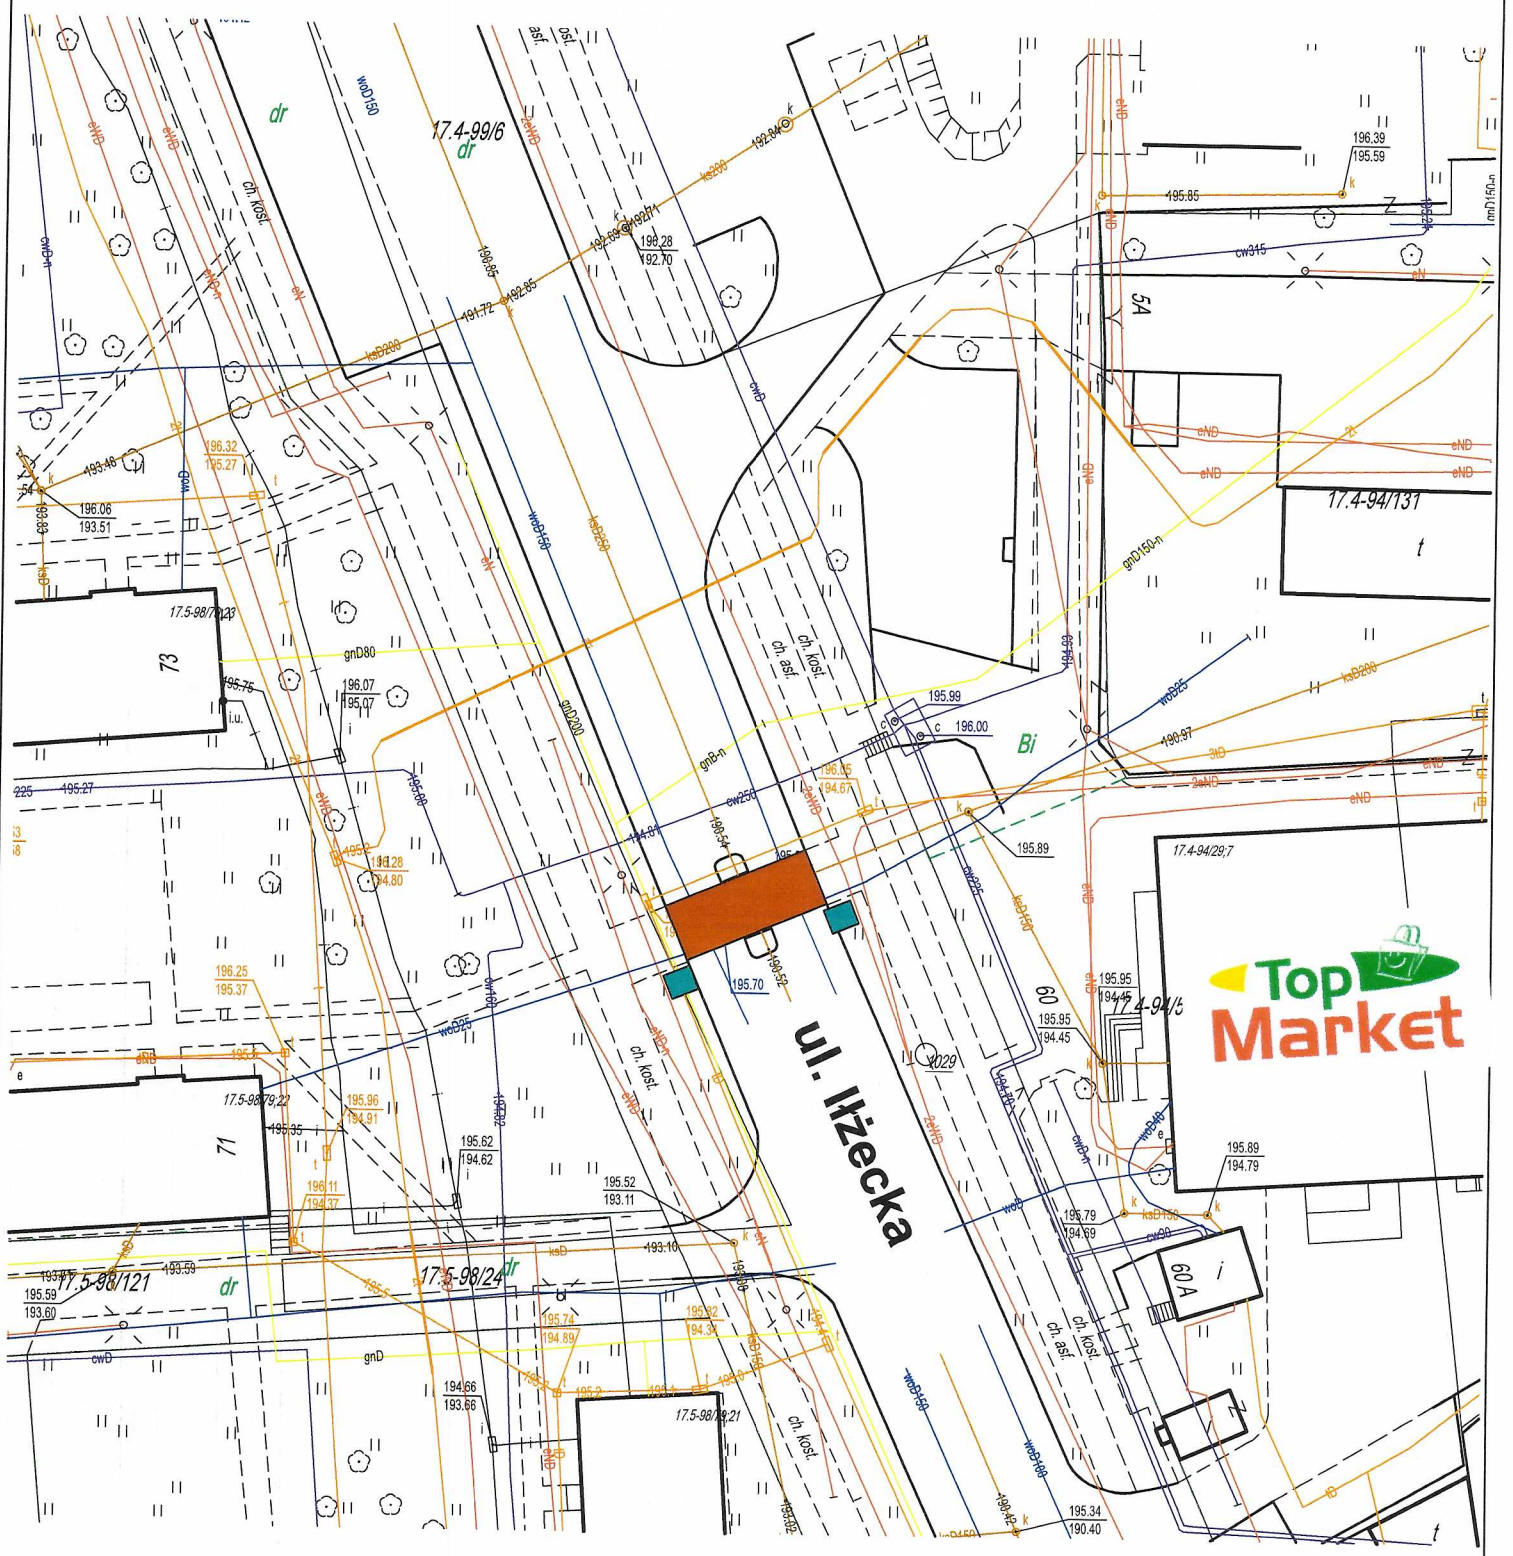

LEGENDA:


- DODATKOWE OŚWIETLENIE MIEJSCA
- POWIERZCHNIA OZNAKOWANIA POZIOMEGO

ZAŁĄCZNIK GRAFICZNY SKALA 1:500





„Przebudowa przejścia dla pieszych na drodze powiatowej nr 0902T – ul. Jana Samsonowicza w km 3+014”,

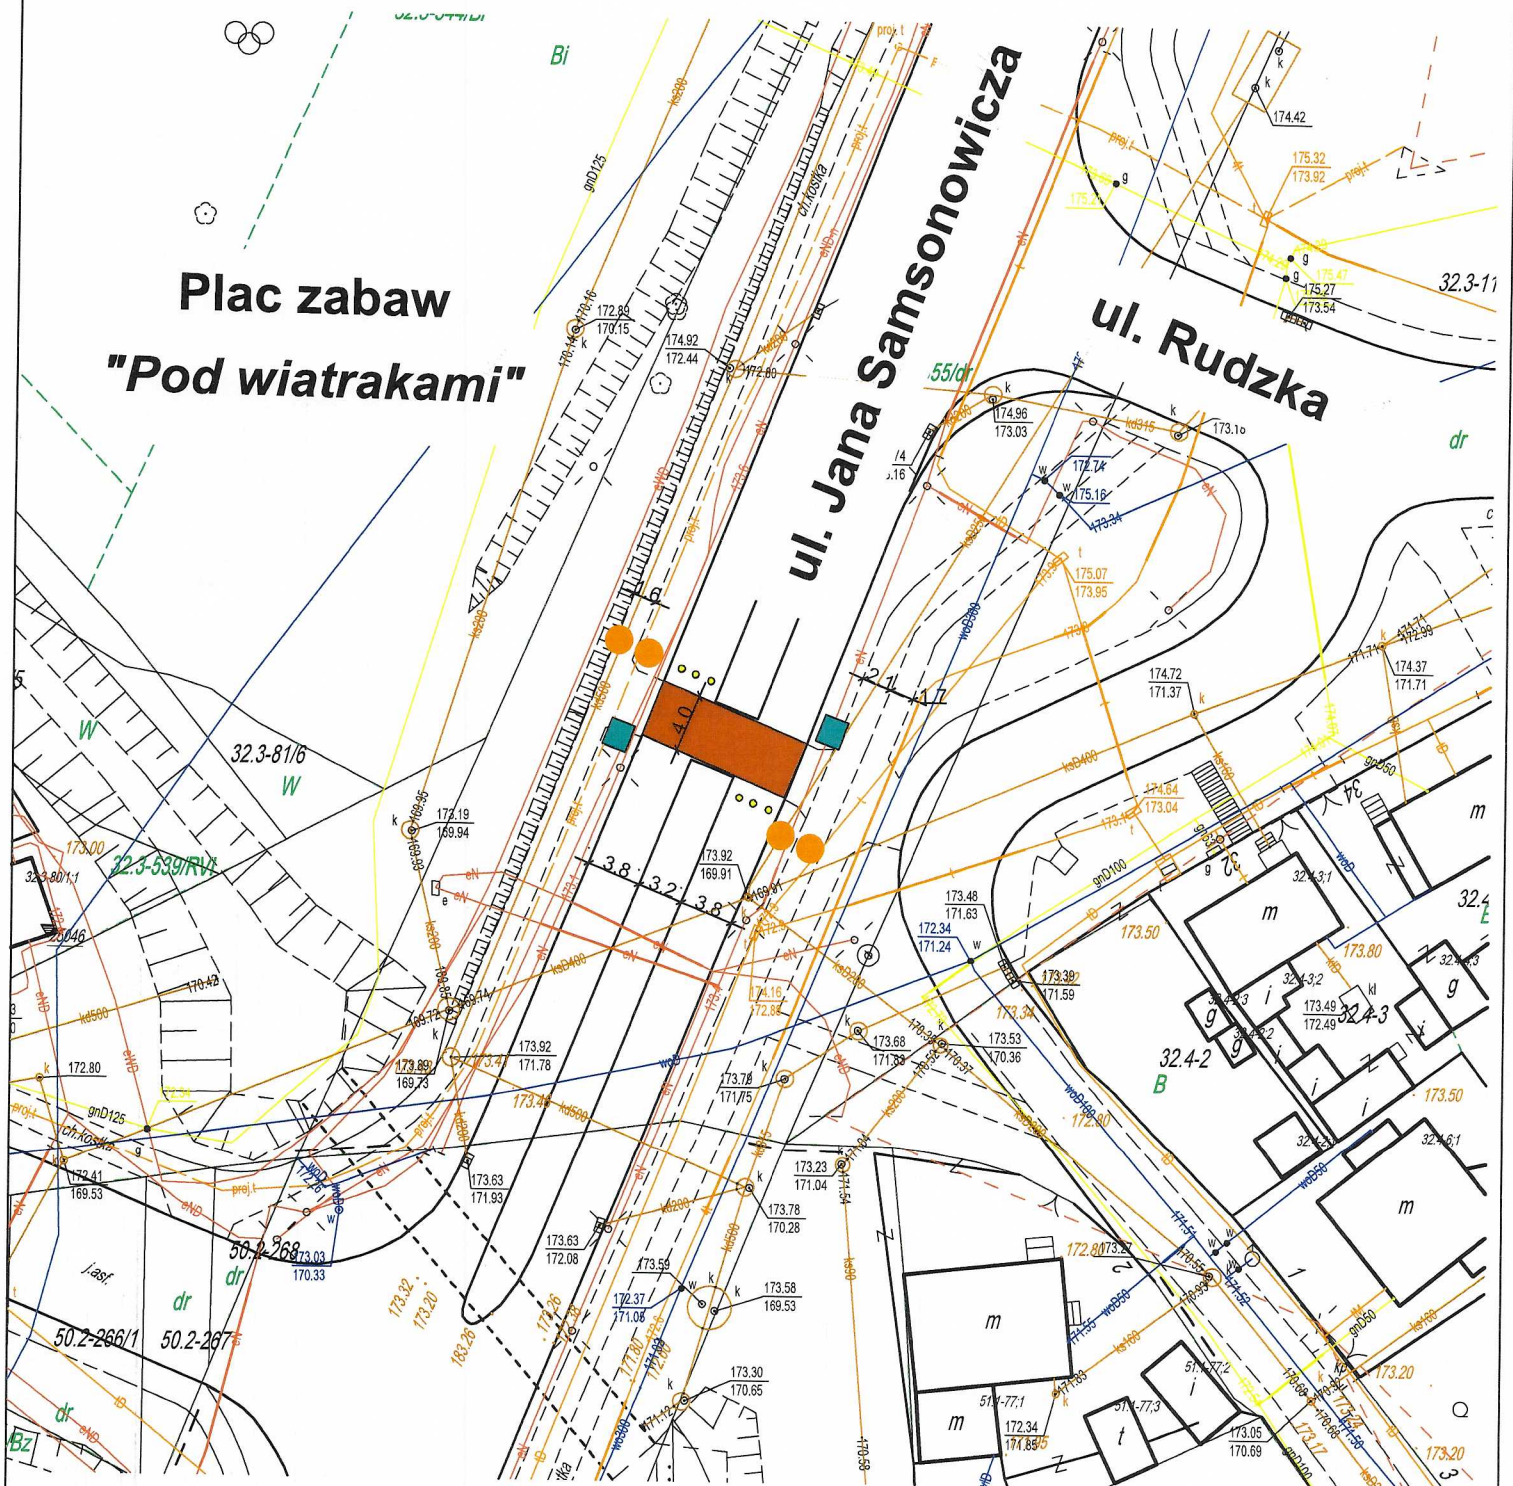Plac zabaw

„Pod wiatrakami”




LEGENDA:

-  PULSUJĄCE LAMPY OSTRZEGAWCZE ZE ZNAKIEM D-6
-  AKTYWNE PUNKTOWE ELEMENTY ŚWIETLNE
-  DODATKOWE OŚWIETLENIE MIEJSCA
-  POWIERZCHNIA OZNAKOWANIA POZIOMEGO



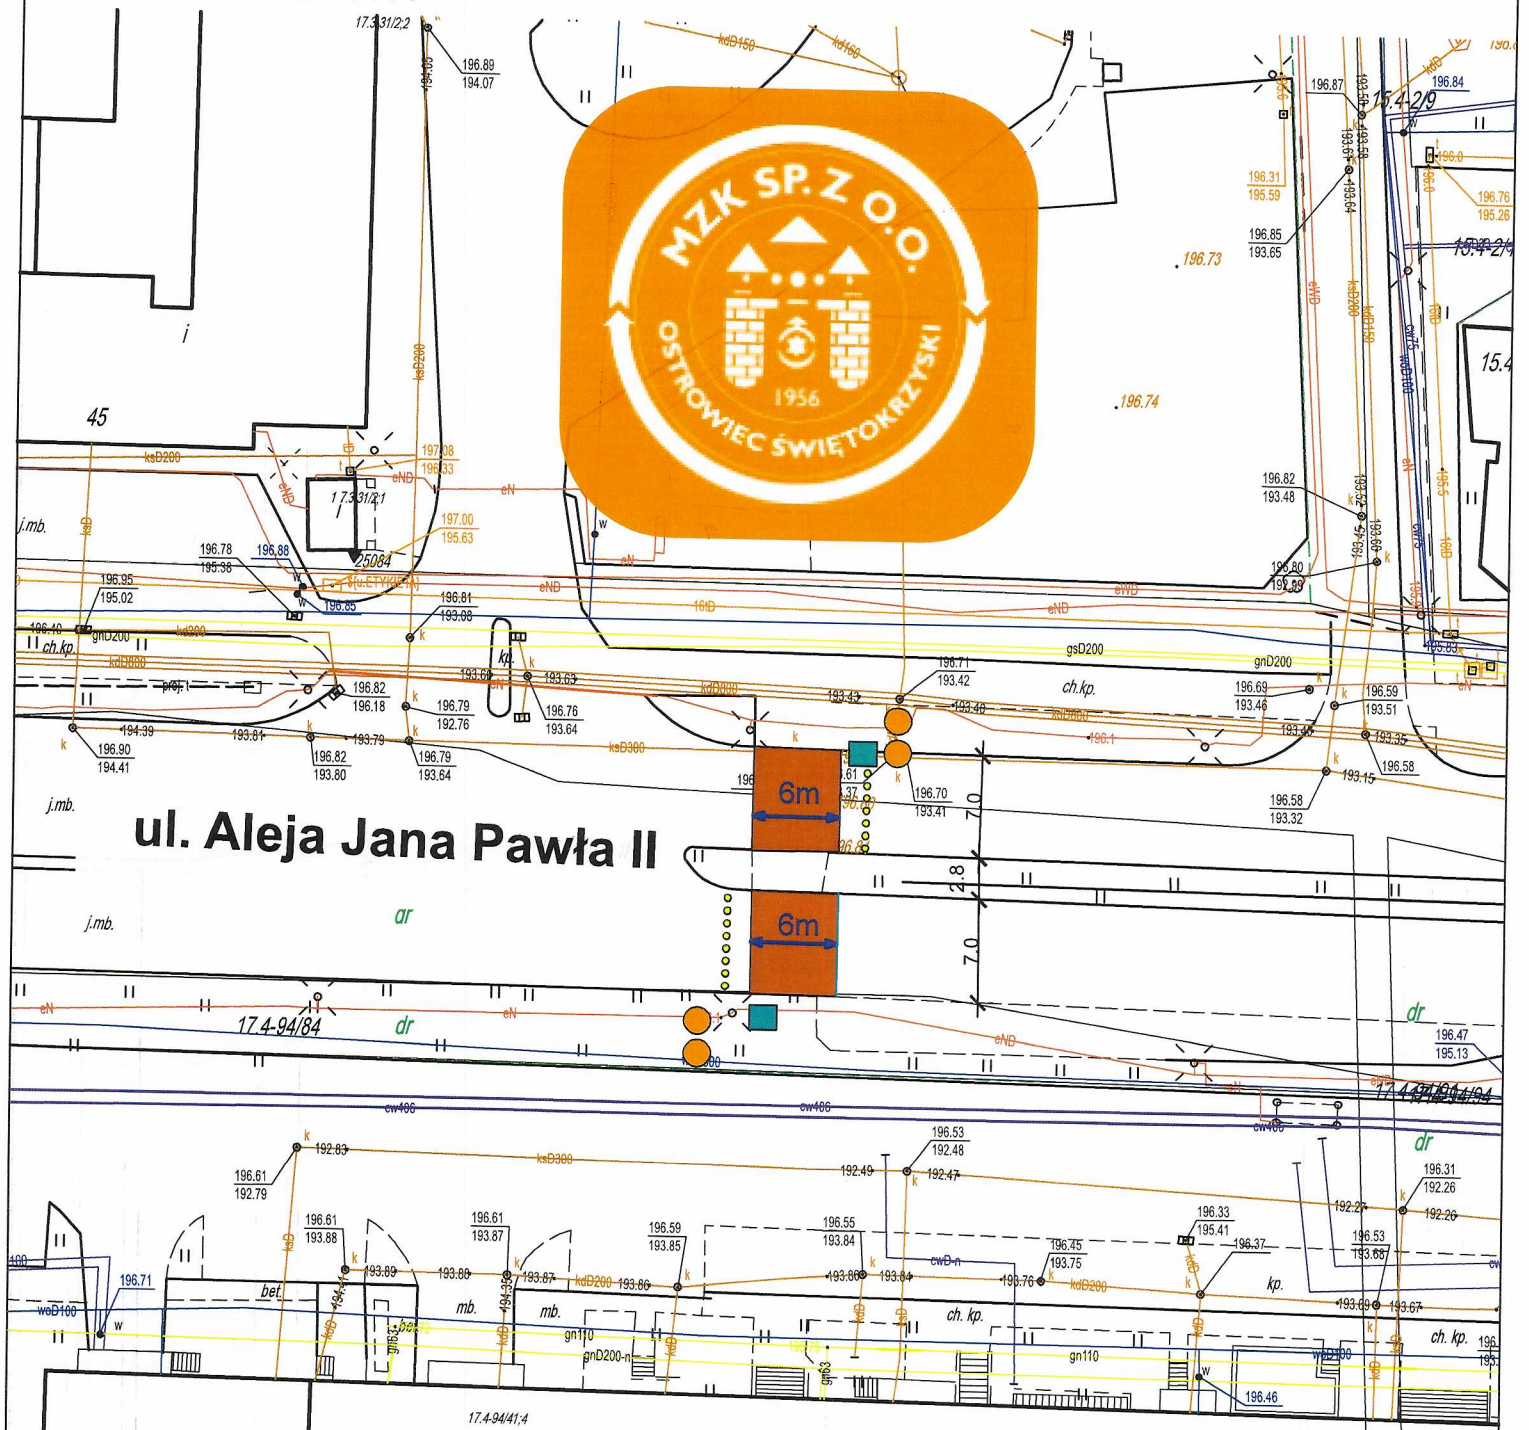

ZAŁĄCZNIK GRAFICZNY SKALA 1:500

„PRZEBUDOWA PRZEJŚCIA DLA PIESZYCH NA DRODZE
POWIATOWEJ NR 1023T – ALEJA JANA PAWŁA II
W KM 1+144”



ul. Aleja Jana Pawła II

LEGENDA:

-  PULSUJĄCE LAMPY OSTRZEGAWCZE ZE ZNAKIEM D-6
-  AKTYWNE PUNKTOWE ELEMENTY ŚWIETLNE
-  DODATKOWE OŚWIETLENIE MIEJSCA
-  POWIERZCHNIA OZNAKOWANIA POZIOMEGO