


inż. **MICKIEWICZ**  
EUSCOWOŚĆ **DISTRONIC SA**  
ARBUSZ  
KAD WPORZĘDZONYCH BASKI  
KAPITURA DOKUM. M4  
30000  
20000  
15000  
10000  
5000

KOPIA PLANU SYTUACYJNEGO

# PLAN SYTUACYJNY 1:500

## LOKALIZACJA POMIESZCZENIA SKŁADU OPALU PRZY ULICY MICKIEWICZA 20 W OSTROWCU ŚW.

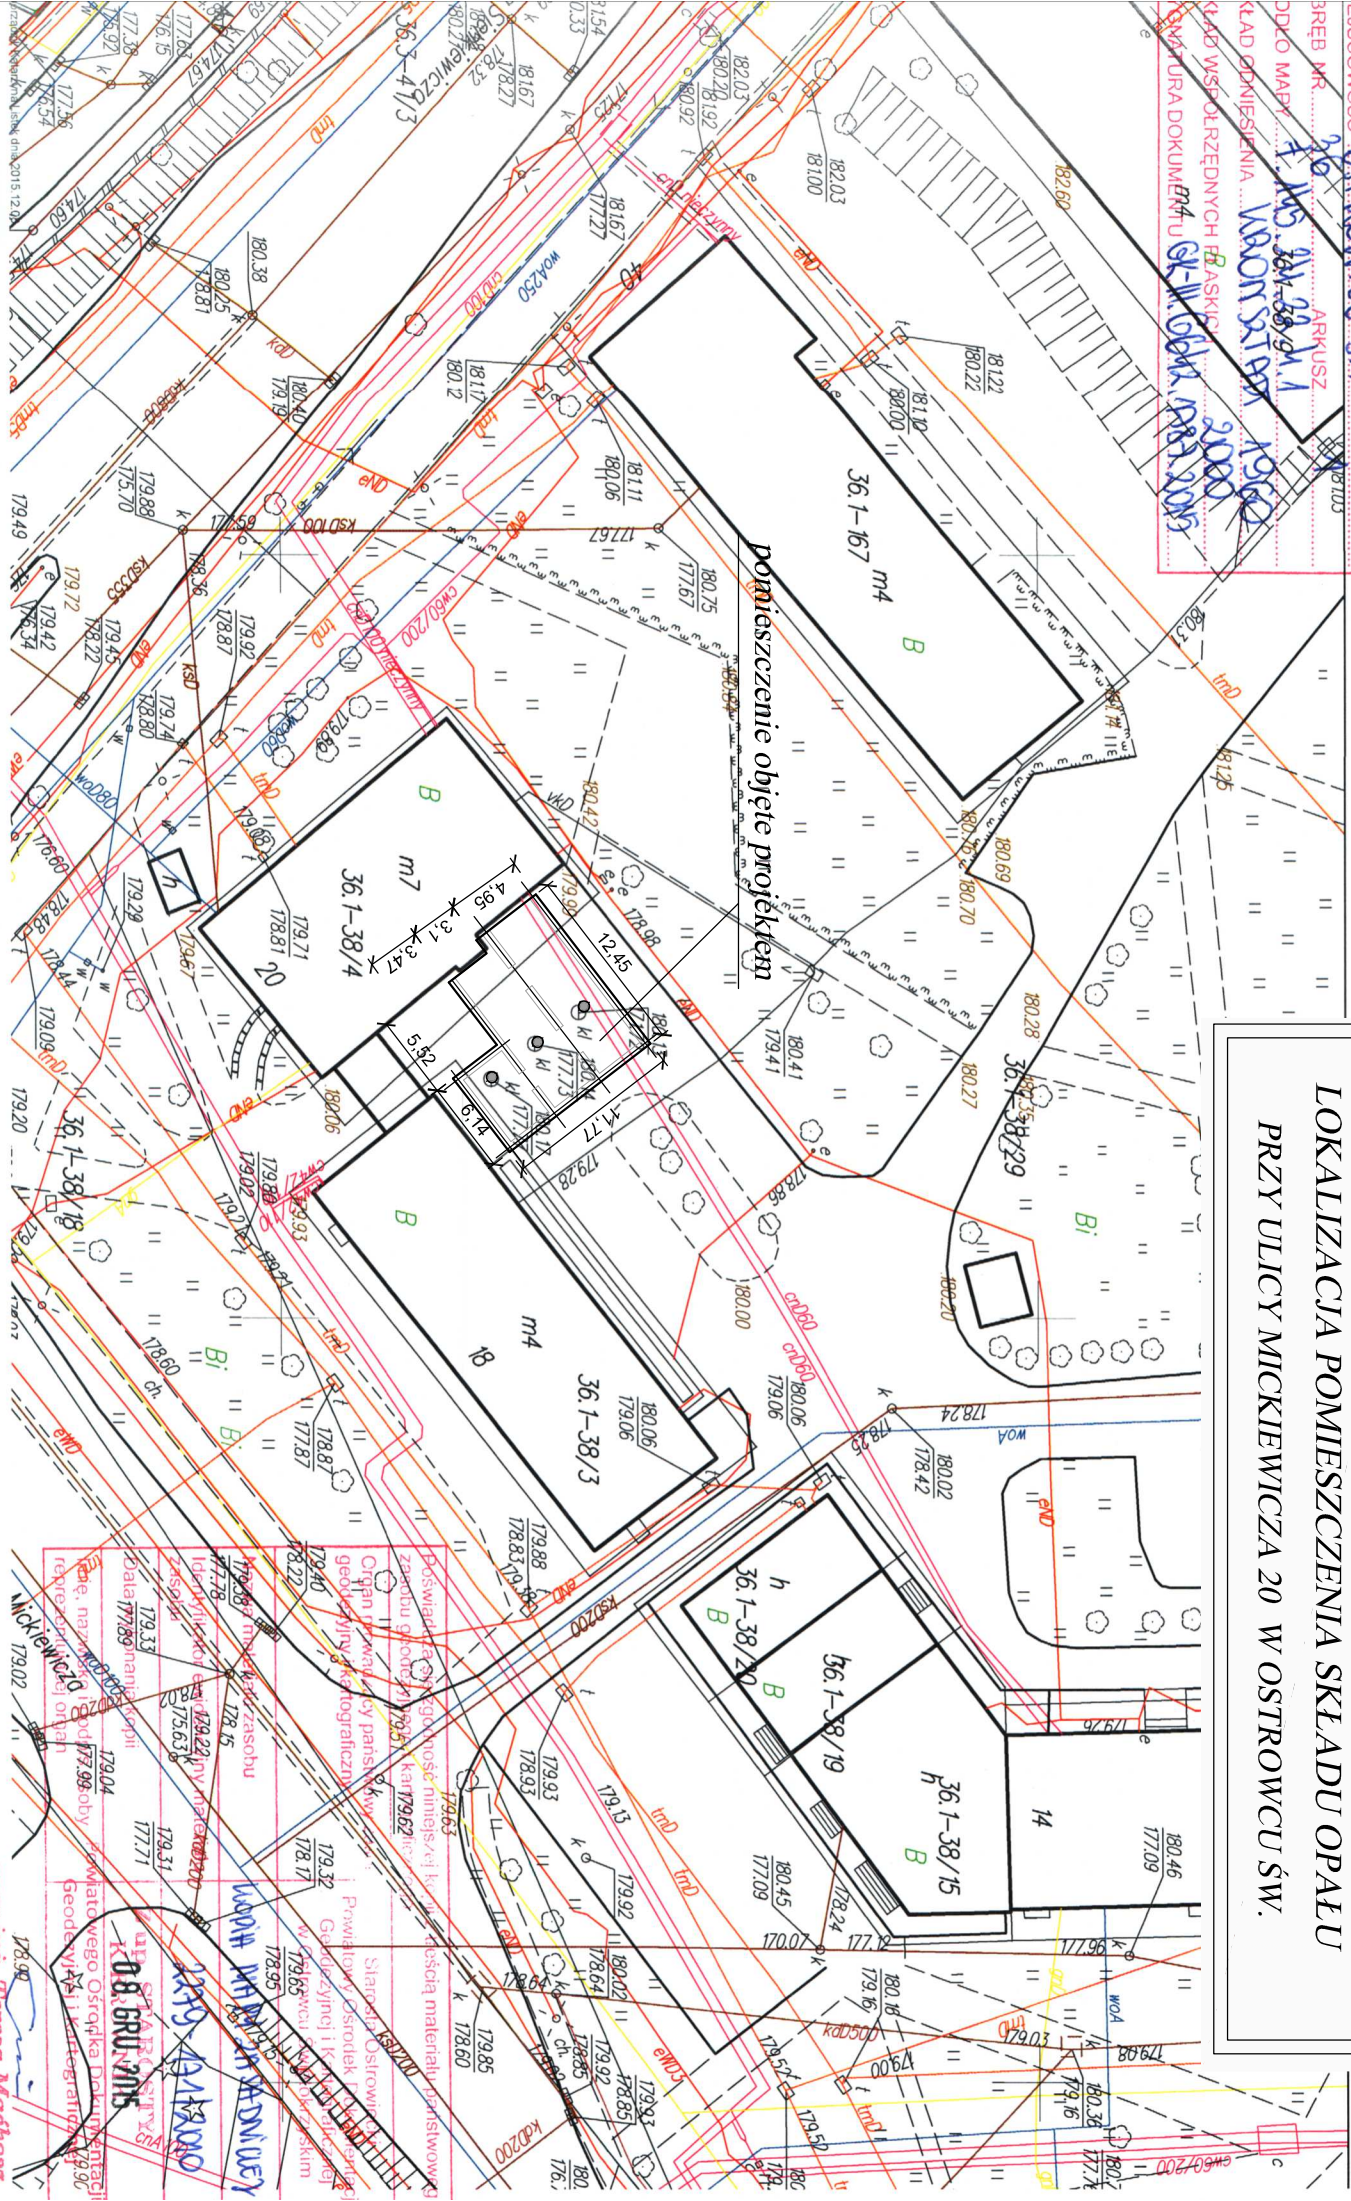

mgr inż. **Teresa Mackosz**