


STAN ISTNIEJĄCY - PŁYTA STROPOWA 1:100

ul. Mickiewicza 20

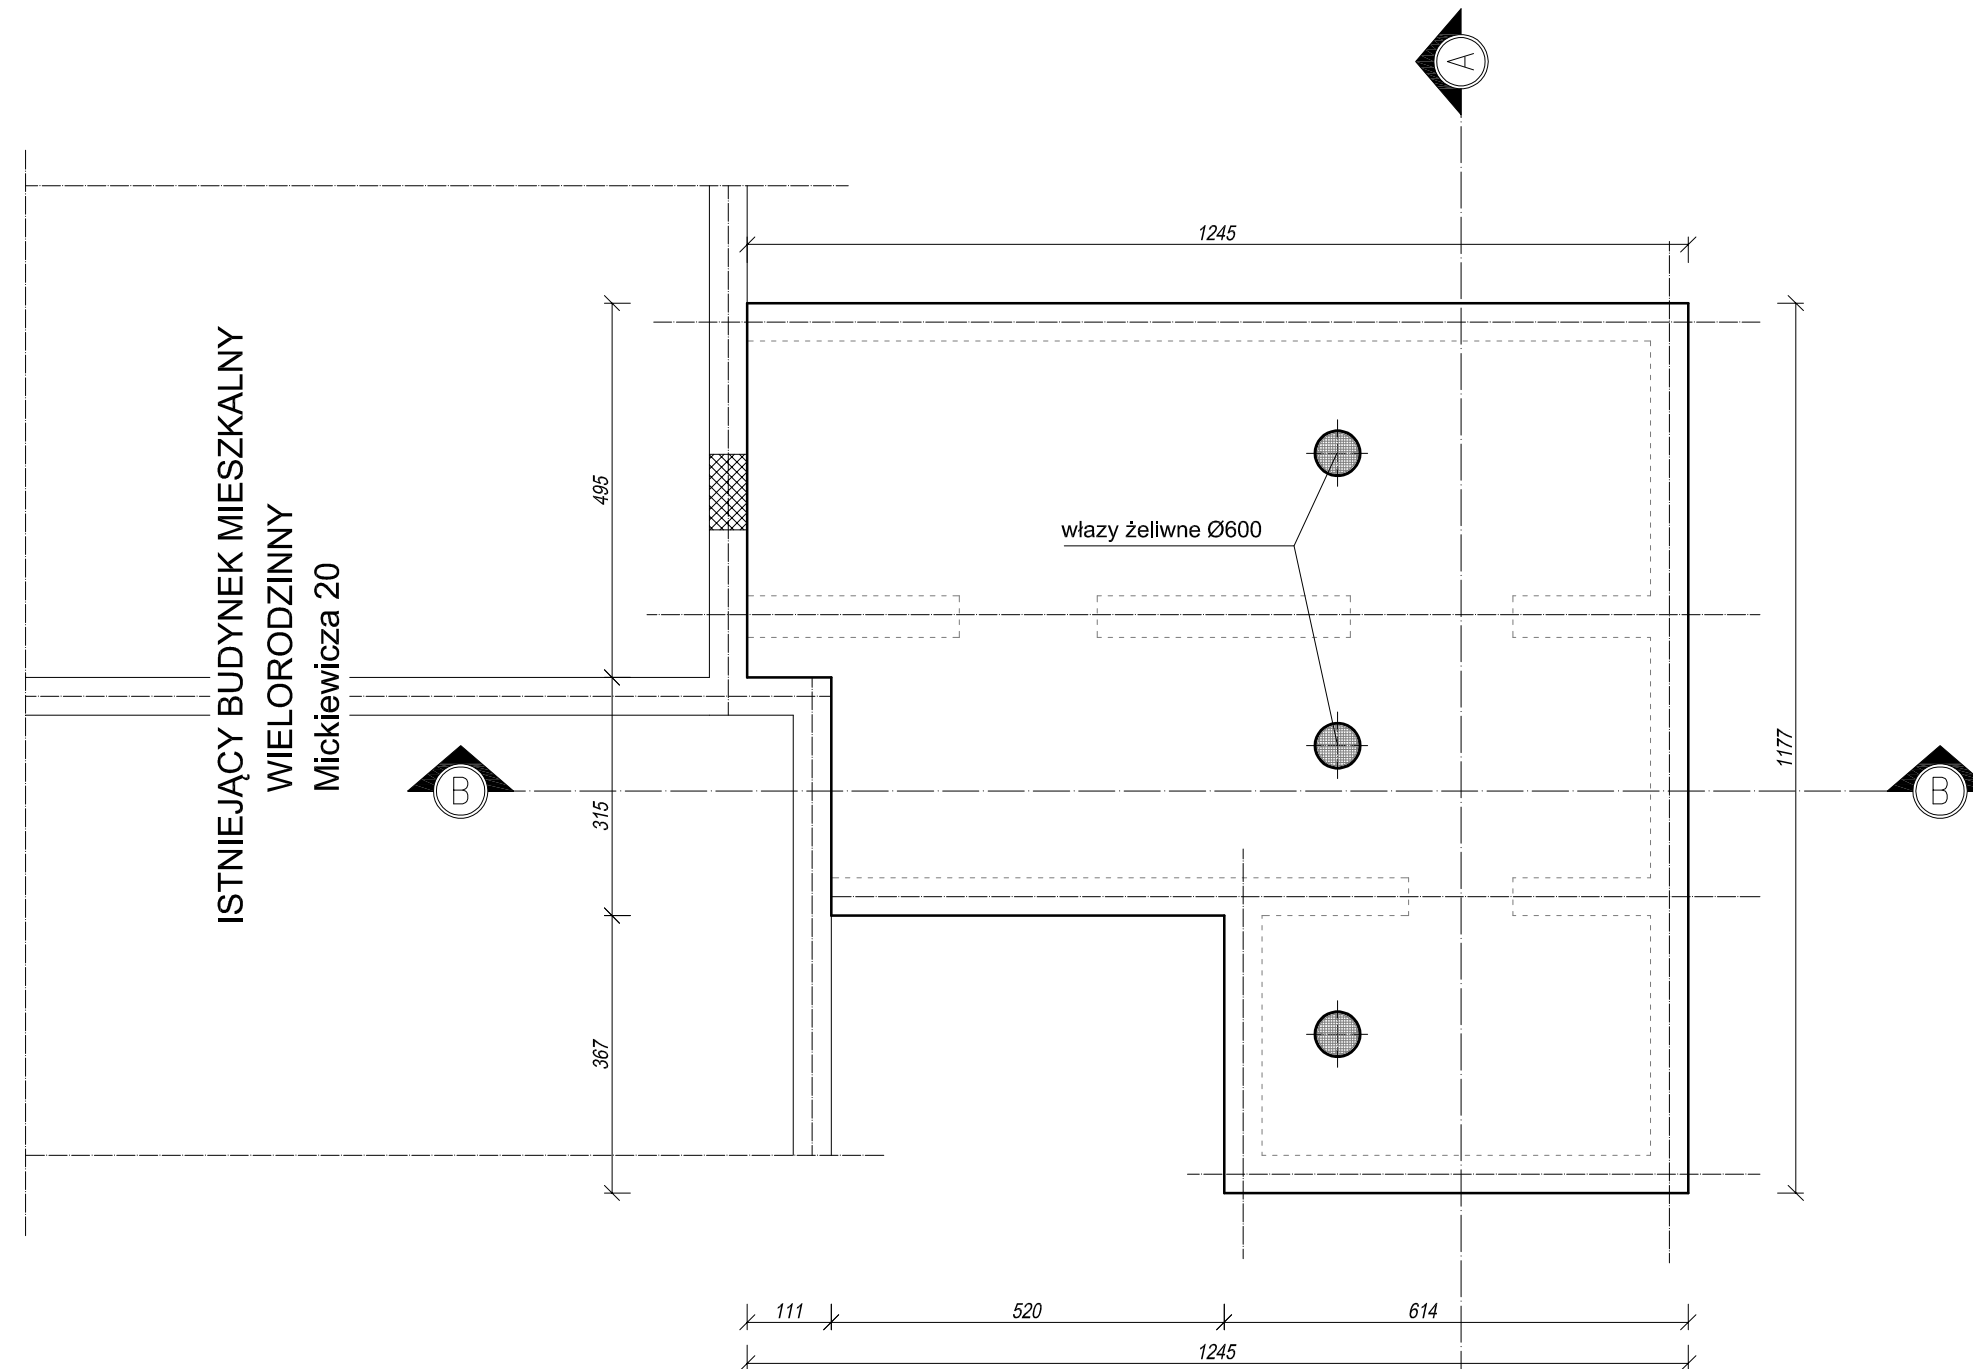

		BIURO OBSŁUGI INŻYNIERYJNEJ „TECHNOPROJEKT” inż. Piotr Wojtan <small>Śnieżkowice 68 27-425 Waśniów tel. (41) 2646216 kom. 509714158 NIP 661-145-97-07</small>		Skala: 1:100	Nr rysunku: Mc20-I1
Inwestycja: LIKWIDACJA PODZIEMNYCH POMIESZCZEŃ SKŁADÓW WĘGLA PRZY BUDYNKU WIELORODZINNYM ul. MICKIEWICZA 20 W OSTROWCU ŚW.					
Inwestor: Gmina Ostrowiec Świętokrzyski ul. Głogowskiego 3/5 27-400 Ostrowiec Św.			Adres inwestycji: Ostrowiec Św. ul. Mickiewicza dz. nr 38/4; 38/29 obręb 36 arkusz 1		
Specjalność	Projektant	Nr uprawnień	Data	Podpis	Temat rysunku:
Konstrukcje (projektant)	inż. Piotr Wojtan	SWK/POOK/0037/12	Grudzień 2015		STAN ISTNIEJĄCY RZUT PŁYTY STROPOWEJ
					NR STRONY