


STAN ISTNIEJĄCY - RZUT POMIESZCZEŃ 1:100
ul. Mickiewicza 20

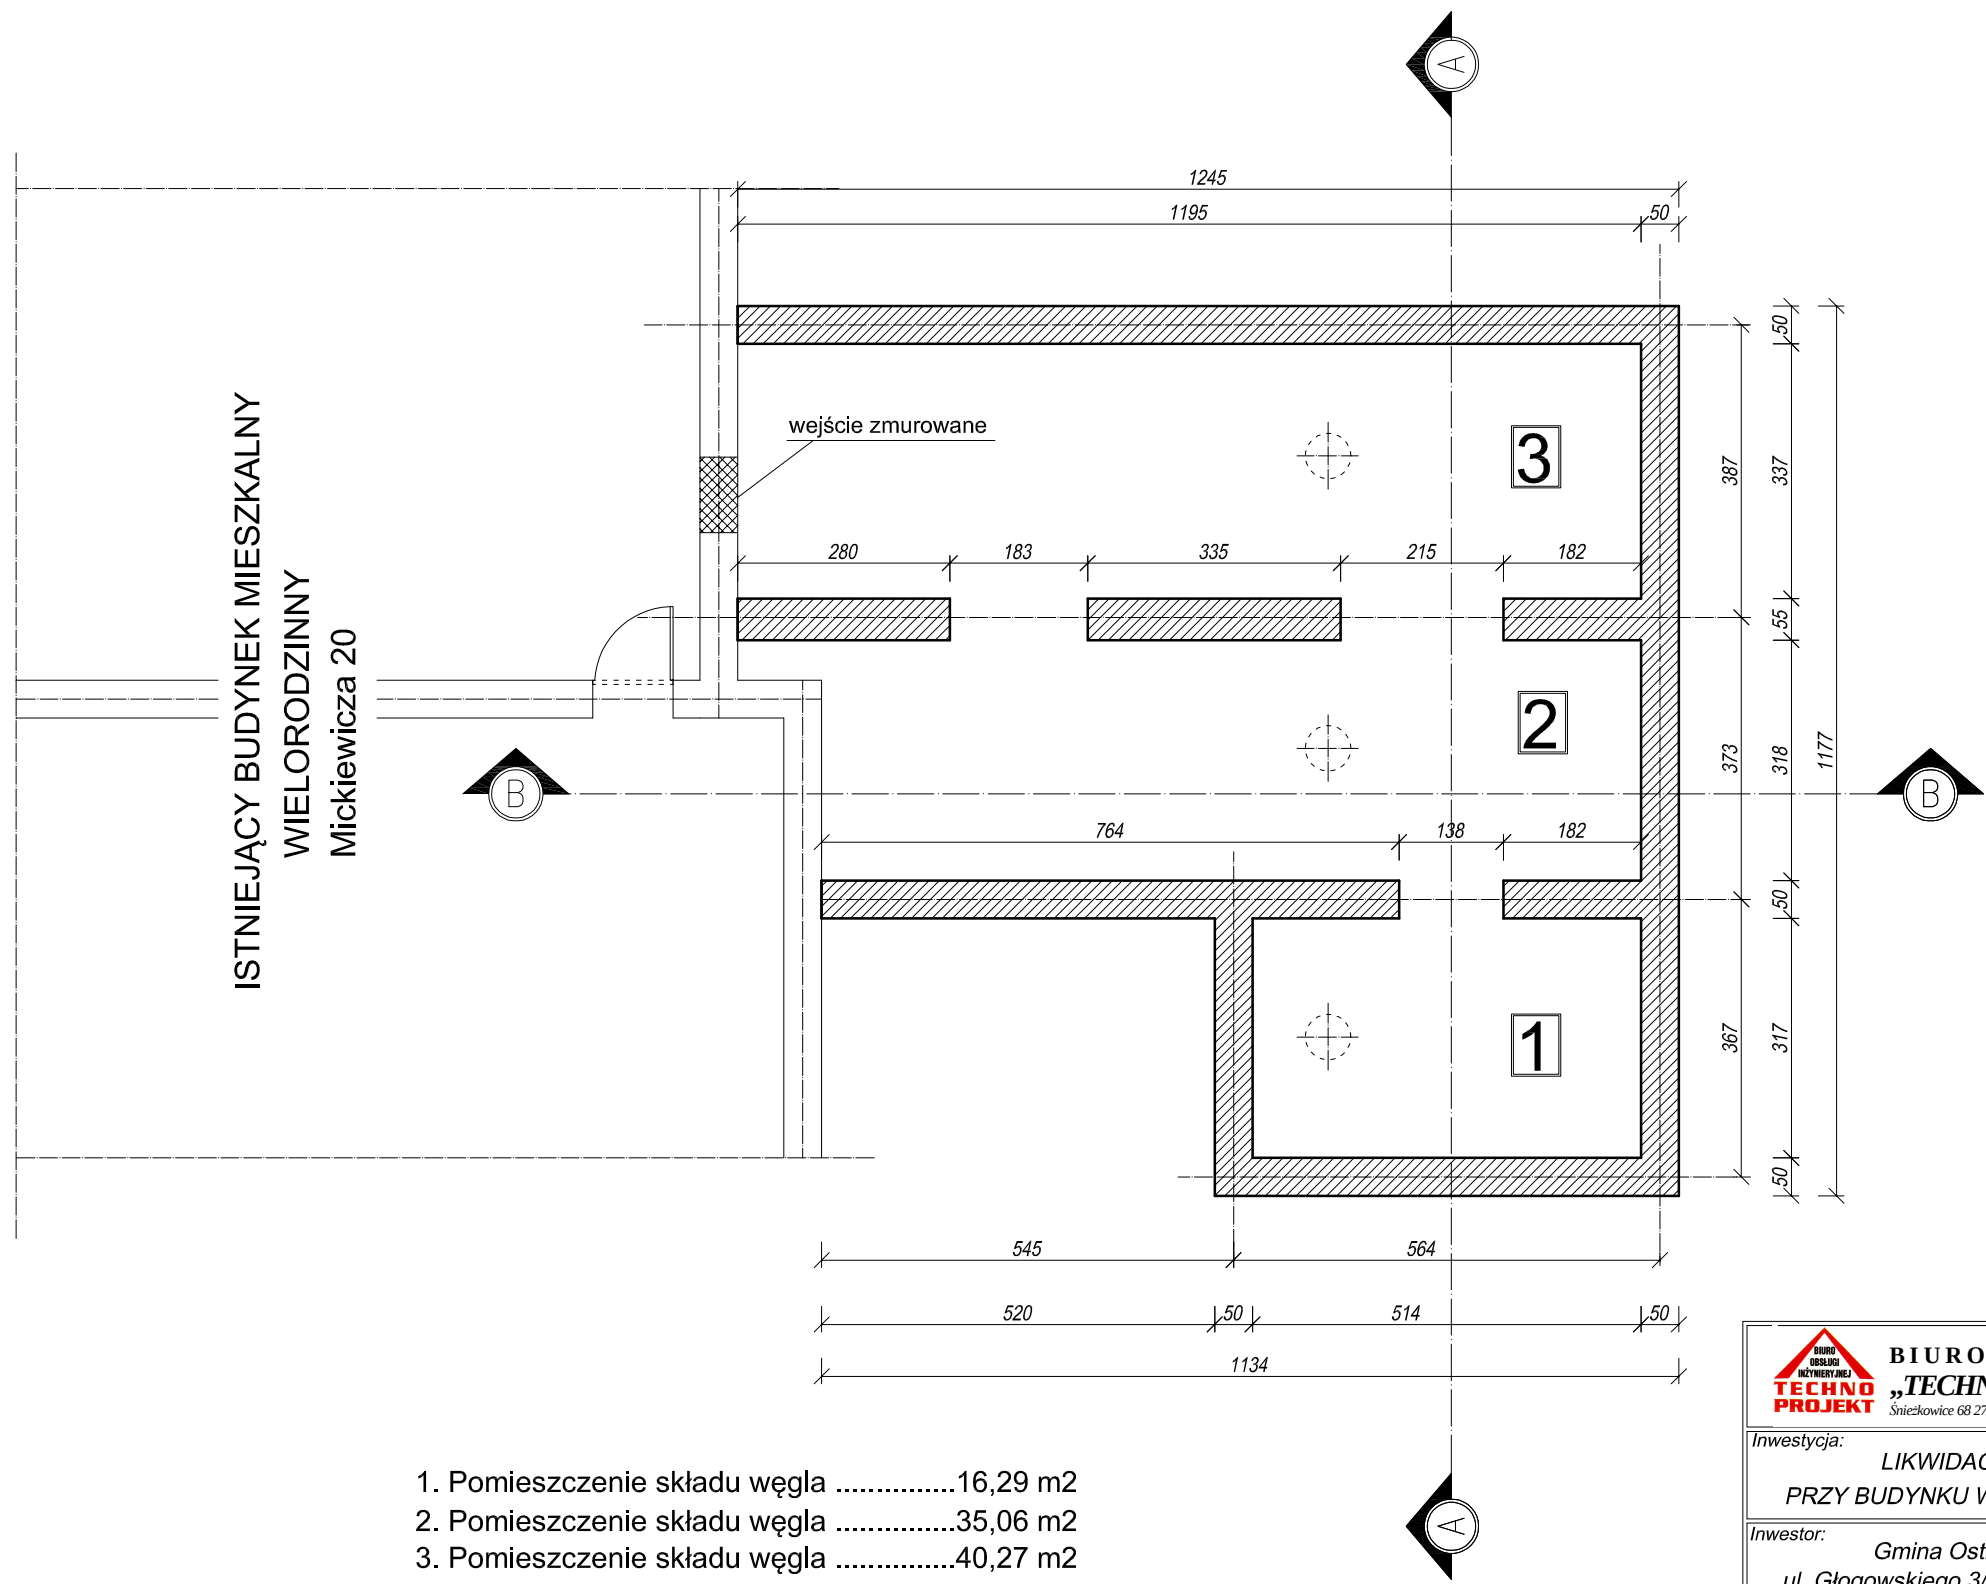

ISTNIEJĄCY BUDYNEK MIESZKALNY
WIEŁORODZINNY
Mickiewicza 20

- 1. Pomieszczenie składu węgla16,29 m2
- 2. Pomieszczenie składu węgla35,06 m2
- 3. Pomieszczenie składu węgla40,27 m2
- RAZEM91,62 m2

 BIURO OBSŁUGI INŻYNIERYJNEJ „TECHNOPROJEKT” inż. Piotr Wojtan <i>Śnieżkowie 68 27-425 Waśniów tel. (41) 2646216 kom. 509714158 NIP 661-145-97-07</i>	Skala: 1:100	Nr rysunku: Mc20-I2
Inwestycja: LIKWIDACJA PODZIEMNYCH POMIESZCZEŃ SKŁADÓW WĘGLA PRZY BUDYNKU WIELORODZINNYM ul. MICKIEWICZA 20 W OSTROWCU ŚW.		
Inwestor: Gmina Ostrowiec Świętokrzyski ul. Głogowskiego 3/5 27-400 Ostrowiec Św.	Adres inwestycji: Ostrowiec Św. ul. Mickiewicza dz. nr 38/4; 38/29 obręb 36 arkusz 1	
Specjalność Projektant	Nr uprawnień Data	Podpis Temat rysunku:
Konstrukcje (projektant) inż. Piotr Wojtan	<div>SWK/POOK/0037/12</div> <div rowspan="2">Grudzień 2015</div>	STAN ISTNIEJĄCY RZUT POMIESZCZEŃ
	NR STRONY	