


**ISTNIEJĄCY BUDYNEK MIESZKALNY
WIELORODZINNY
Mickiewicza 20**

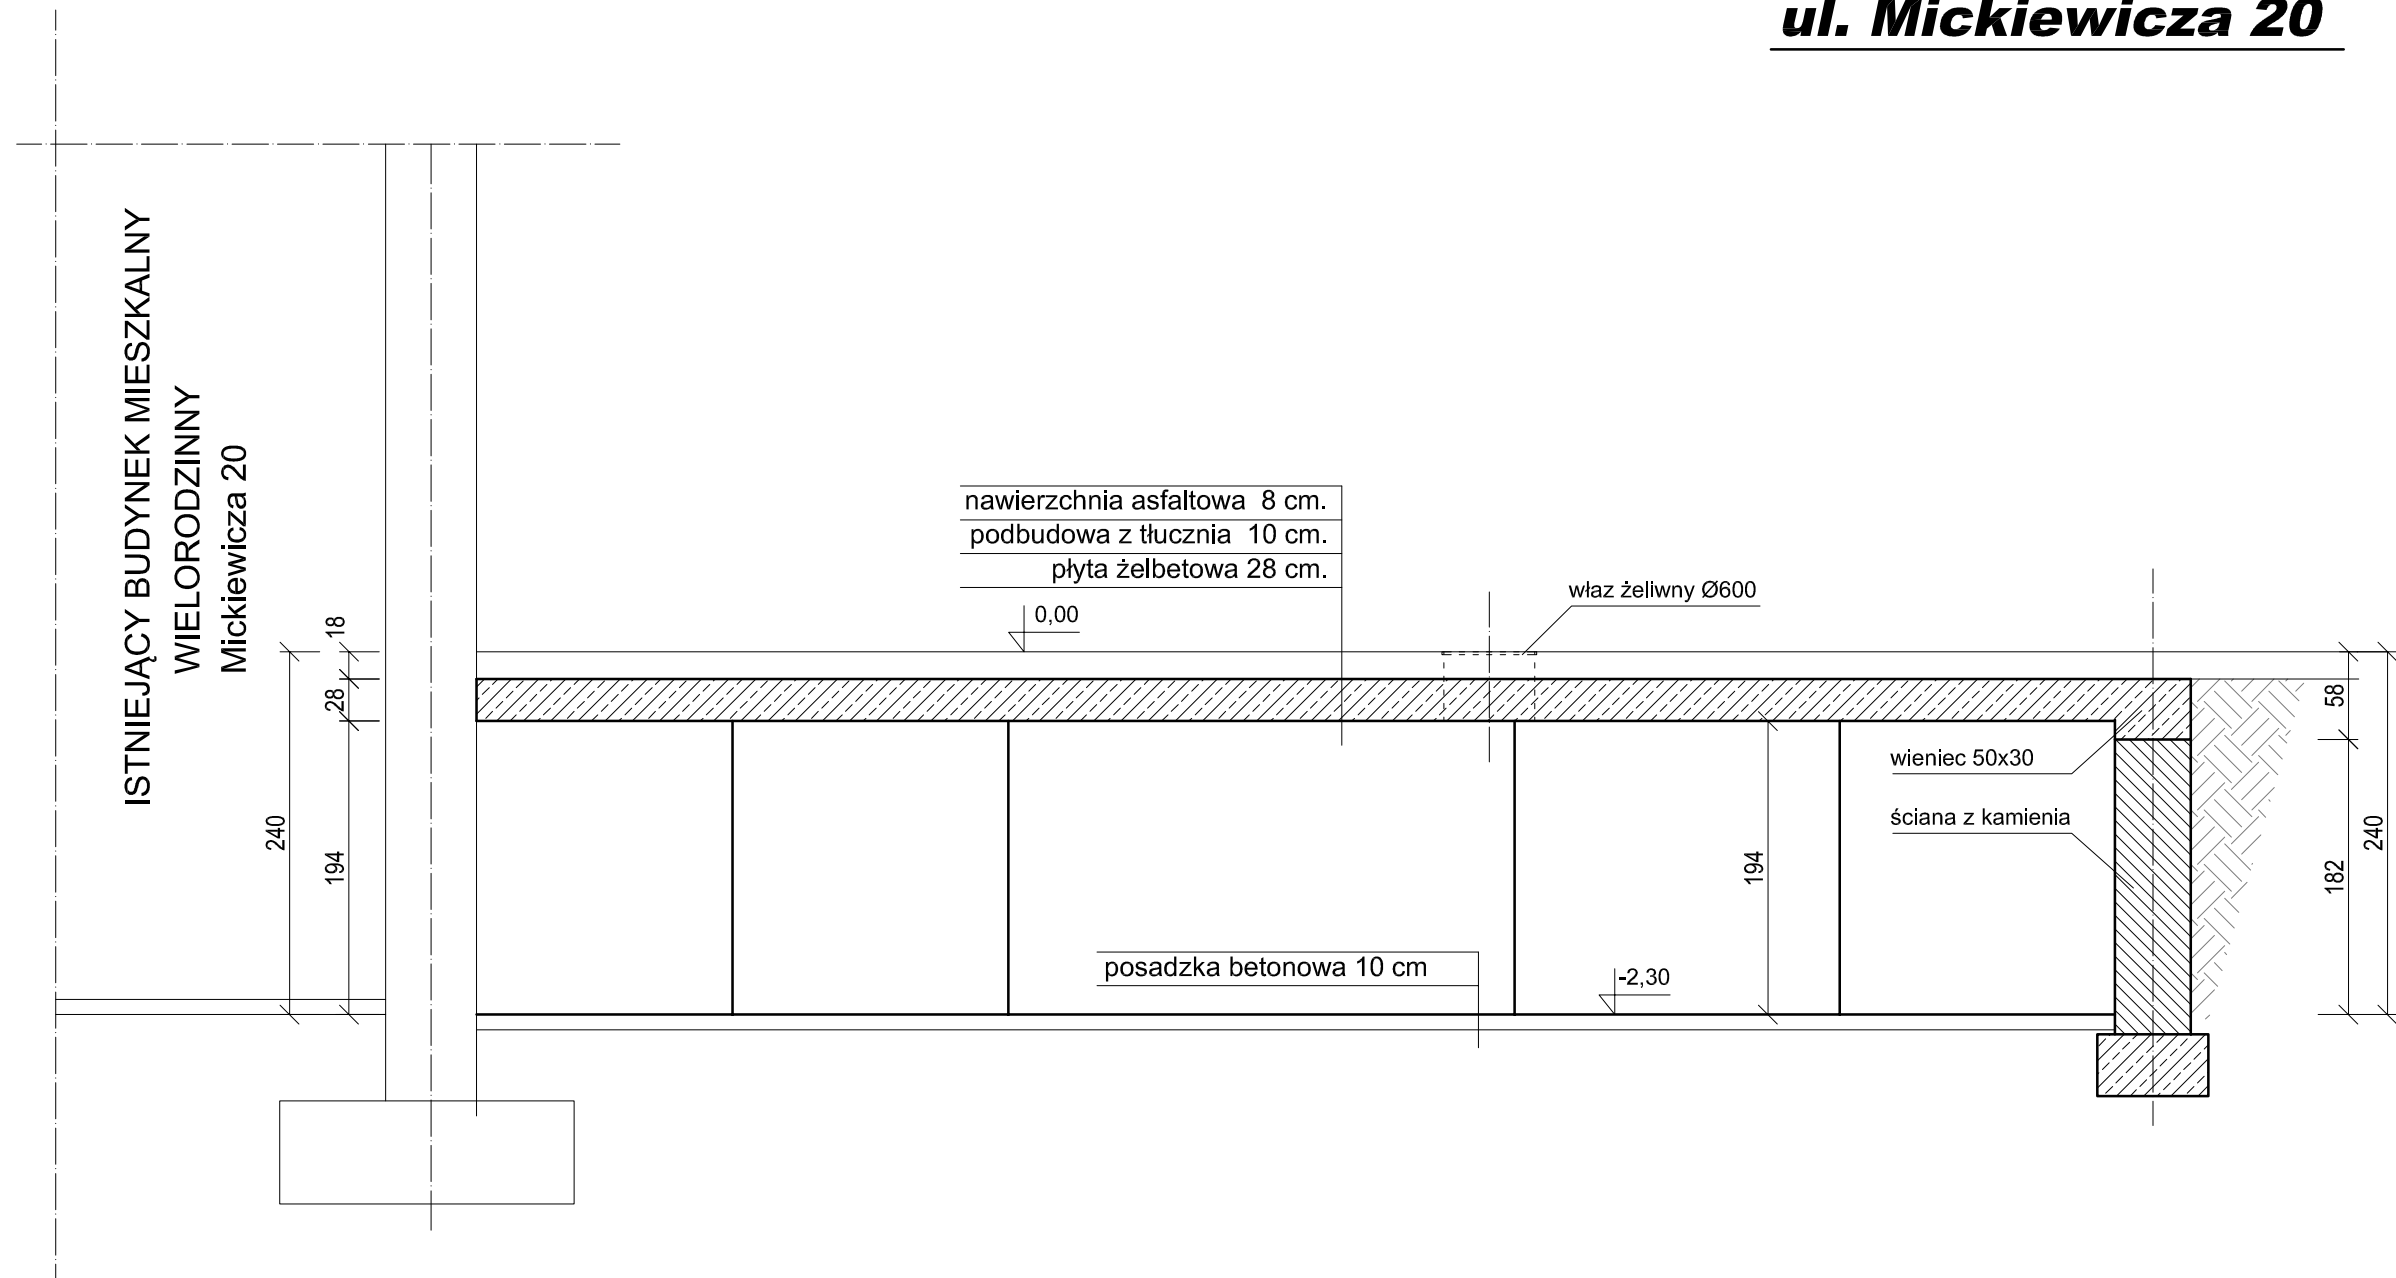

	BIURO OBSŁUGI INŻYNIERYJNEJ „TECHNOPROJEKT” inż. Piotr Wojtan Śnieżkowiec 68 27-425 Waśniów tel. (41) 2646216 kom. 509714158 NIP 661-145-97-07				Skala: 1:50	Nr rysunku: Mc20-14
	Inwestycja: LIKWIDACJA PODZIEMNYCH POMIESZCZEŃ SKŁADÓW WĘGLA PRZY BUDYNKU WIELORODZINNYM ul. MICKIEWICZA 20 W OSTROWCU ŚW.					
Inwestor: Gmina Ostrowiec Świętokrzyski ul. Głogowskiego 3/5 27-400 Ostrowiec Św.				Adres inwestycji: Ostrowiec Św. ul. Mickiewicza dz. nr 38/4; 38/29 obręb 36 arkusz 1		
Specjalność	Projektant	Nr uprawnień	Data	Podpis	Temat rysunku:	
Konstrukcje (projektant)	inż. Piotr Wojtan	SWK/ POK/0037/12	Gruzdzian 2015		STAN ISTNIEJĄCY PRZEKRÓJ B-B	
					NR STRONY	