


# ODTWORZENIA - PRZEKRÓJ A-A 1:50

## ul. Mickiewicza 20

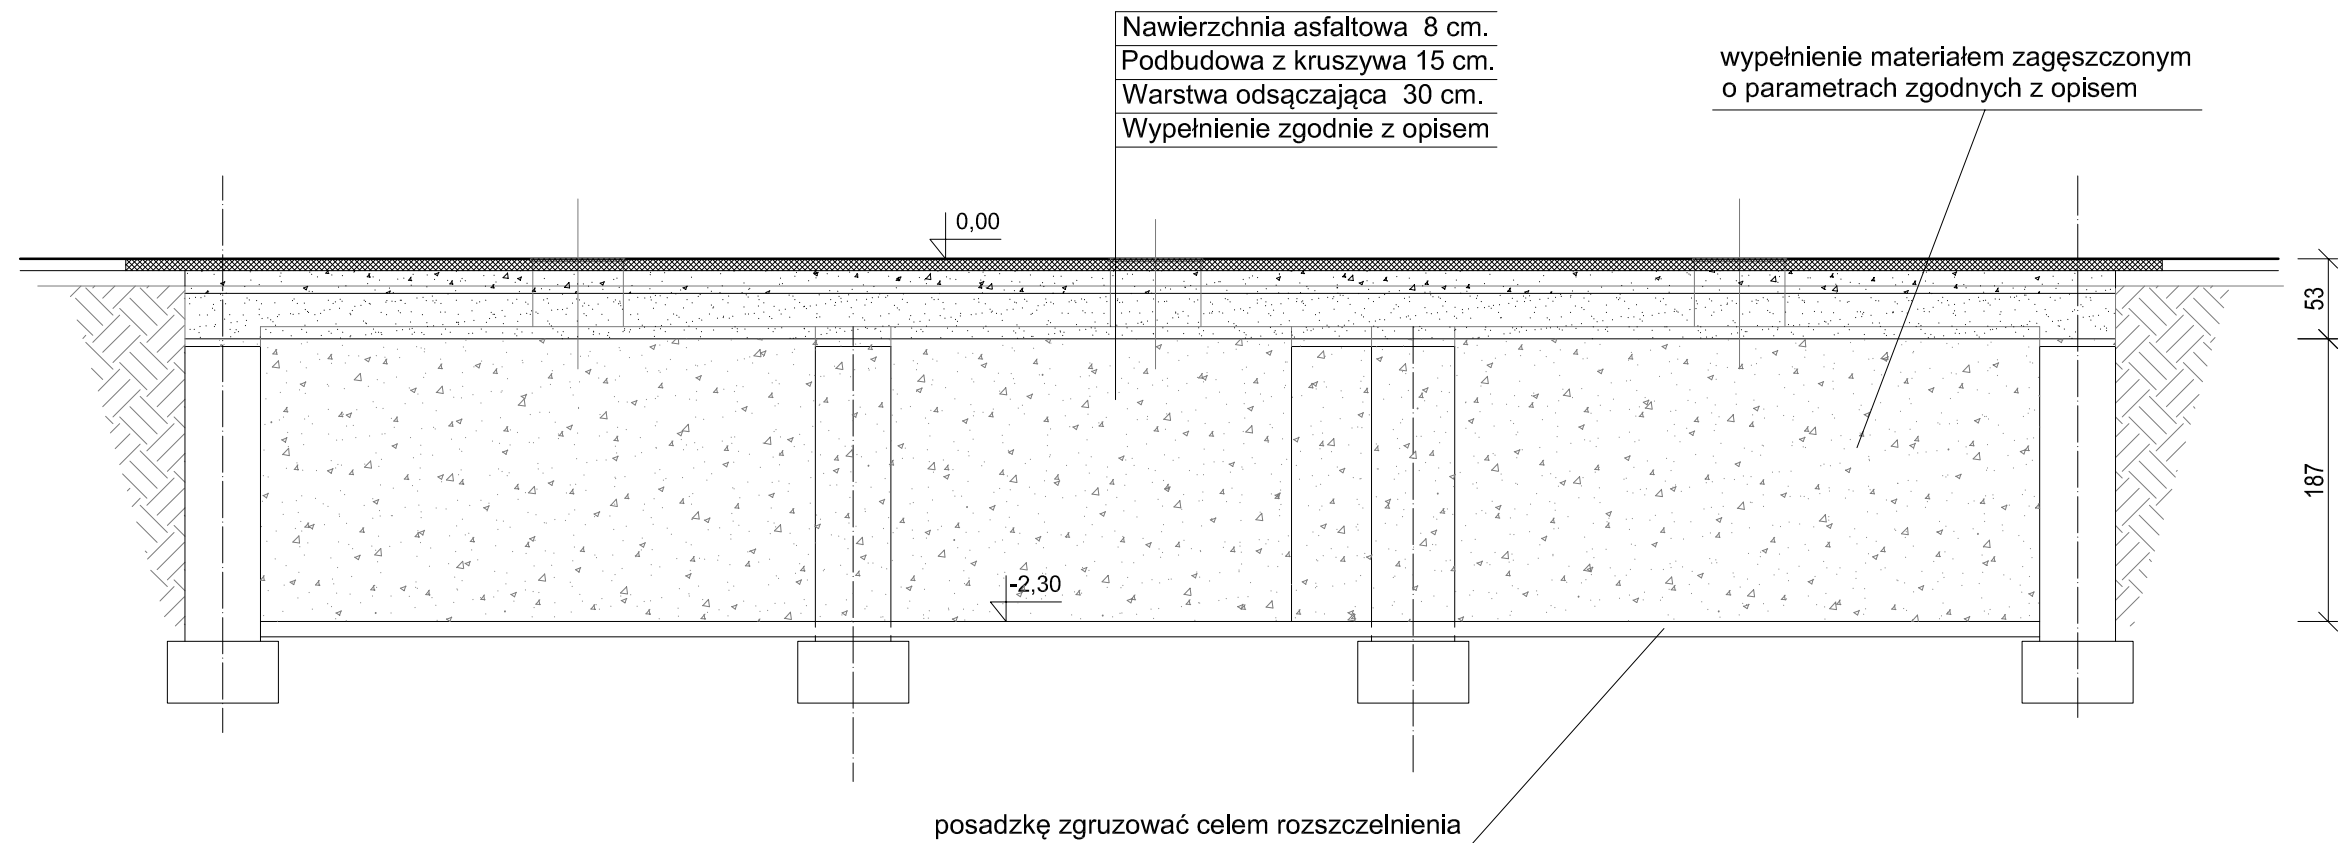

Przedmiar robót odtworzeniowych			
L.P.	NAZWA ELEMENTU	J.M.	ILOŚĆ
1	Wywiezienie i utylizacja śmieci z pomieszczeń	m <sup>3</sup>	1,5
2	Zasypanie pomieszczeń zjedn.zagęszczeniem*	m <sup>3</sup>	135,6
3	Wykonanie warstwy odsączającej z piasku	m <sup>3</sup>	43,8
4	Wykonanie podbudowy z kruszywa	m <sup>3</sup>	21,9
5	Wykonanie nawierzchni asfaltowej	m <sup>2</sup>	150,0
6	Spoinowanie połączeń emulsją asfaltową	mb	38,0

\*w pozycji uwzględniono wykorzystanie gruzu z rozbiórki stropu i ścian

 <b>BIURO OBSŁUGI INŻYNIERYJNEJ</b> <b>„TECHNOPROJEKT” inż. Piotr Wojtan</b> <small>Śnieżkowo 68 27-425 Wasń tel. (41) 2646216 kom. 509714158 NIP 661-145-97-07</small>	Skala:	Nr rysunku:			
	1:50	Mc20-O1			
Inwestycja: LIKWIDACJA PODZIEMNYCH POMIESZCZEŃ SKŁADÓW WĘGLA PRZY BUDYNKU WIELORODZINNYM ul. MICKIEWICZA 20 W OSTROWCU ŚW.					
Inwestor: Gmina Ostrowiec Świętokrzyski ul. Głogowskiego 3/5 27-400 Ostrowiec Św.		Adres inwestycji: Ostrowiec Św. ul. Mickiewicza dz. nr 38/4; 38/29 obręb 36 arkusz 1			
Specjalność	Projektant	Nr uprawnień	Data	Podpis	Temat rysunku: ODTWORZENIA PRZEKRÓJ A-A
Konstrukcje (projektant)	inż. Piotr Wojtan	SWK/POOK/0037/12	Grudzień 2015		
					NR STRONY