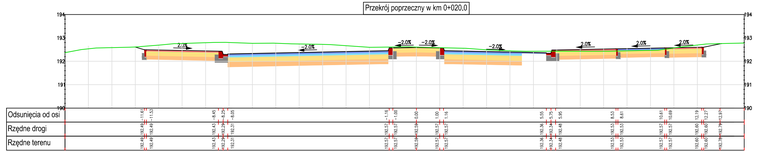


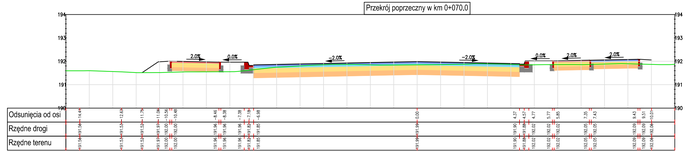


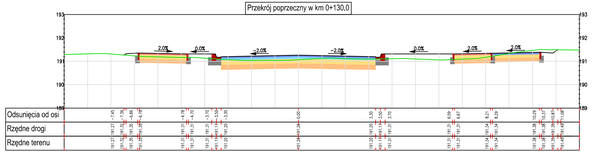


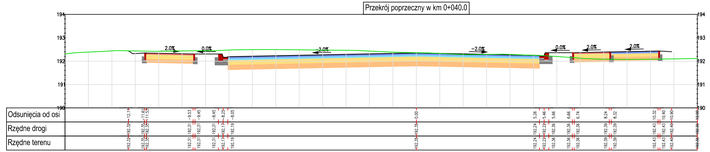


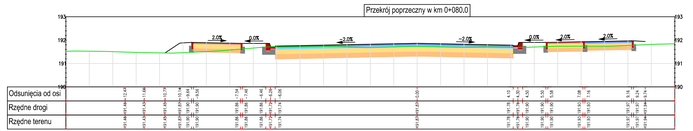


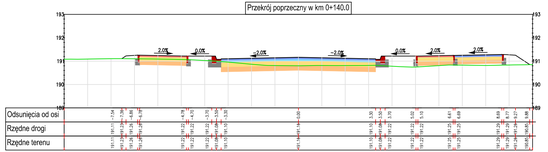


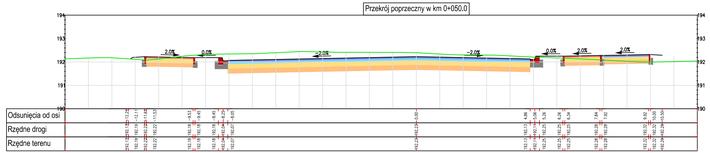


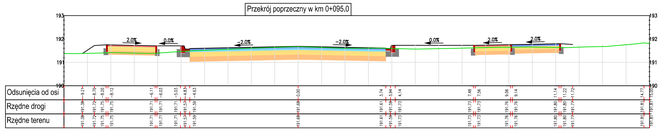


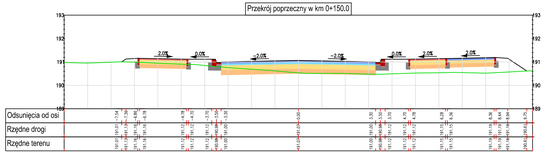


## Oznaczenia graficzne:

- Powierzchnia istniejącego terenu
- Nawierzchnia asfaltowa - warstwa ścieralna
- Nawierzchnia asfaltowa - warstwa wiążąca
- Nawierzchnia asfaltowa - warstwa wyrównawcza
- Kostka brukowa betonowa
- Podsypka cementowo-piaskowa 1:4
- Podbudowa z kruszywa łamanego
- Warstwa gruntu stabilizowanego cementem Rm 2,5MPa
- Elementy prefabrykowane z betonu
- Elementy wykonane z betonu
- Pobocza z kruszywa łamanego

Inwestor:
Przyjaciół Miasta Ostrowiec Świętokrzyski
ul. Głogowskiego 3/5; 27-400 Ostrowiec Świętokrzyski
tel. 41 267 21 00; um@um.ostrowiec.pl

Wykonawca:
"Ajko" Artur Kręcisz
ul. Sikorskiego 6; 28-200 Staszów
tel. 660 381 206; artur@ajko.com.pl

Nazwa zamierzenia budowlanego:
Budowa publicznej drogi gminnej klasy Z, na połączeniu ul. Siennistokiej i ul. Bałtowskiej wraz z drogami dojazdowymi w Ostrowcu Świętokrzyskim.

| Nazwa rysunku: | Przekroje poprzeczne - droga zbiorcza | | Skala: 1:100 |
|---|---|---|---|
| Funkcja | Imię i nazwisko | Nr. uprawnień | Data | Podpis |
| Projektant | Artur Kręcisz | SWK/0083/PWBD/17 w branży drogowej | 07.2022 | |
| Sprawdzający | Wojciech Marciniec | SWK/0221/PWBD/17 w branży drogowej | 07.2022 | |
| Data opracowania: Lipiec 2022 | | Branża: Drogowa | Nr rysunku: 11 | Nr arkusza: 1 |