

**UCHWAŁA NR .....**  
**RADY MIASTA OSTROWCA ŚWIĘTOKRZYSKIEGO**

z dnia ..... 2022 r.

**w sprawie zgody na obciążenie nieruchomości służebnością przesyłu**

Na podstawie art. 18 ust. 2 pkt 9 lit a ustawy z dnia 8 marca 1990r. o samorządzie gminnym (tekst jednolity: Dz. U. z 2022r. poz. 559 z późn.zm.) w związku z art. 13 ust. 1 ustawy z dnia 21 sierpnia 1997r. o gospodarce nieruchomościami (tekst jednolity: Dz. U. z 2021 r. poz.1899 z późn.zm.) **Rada Miasta Ostrowca Świętokrzyskiego** uchwała, co następuje:

**§ 1.** Wyraża się zgodę na obciążenie części nieruchomości stanowiącej własność Gminy Ostrowiec Świętokrzyski, oznaczonej jako działka nr 6/2 o powierzchni 0,0092 ha, (Obręb 8, arkusz 2) objętej księgą wieczystą nr KI1O/00051320/1 położonej w Ostrowcu Świętokrzyskim przy ulicy Siennieńskiej - służebnością przesyłu, w związku z planowanym usytuowaniem w jej obrębie infrastruktury telekomunikacyjnej oraz z istnieniem w jej obrębie sieci gazowej.

**§ 2.** Wykonanie uchwały powierza się Prezydentowi Miasta Ostrowca Świętokrzyskiego.

**§ 3.** Uchwała wchodzi w życie z dniem podjęcia.

**Projektodawca:** Prezydent Miasta Ostrowca Świętokrzyskiego  
**Przedstawiający w imieniu Projektodawcy:** Naczelnik Wydziału Mienia Komunalnego

## UZASADNIENIE

Gmina Ostrowiec Świętokrzyski jest właścicielem działki ozn. nr 6/2 (Obr.8, ark. 2) położonej w Ostrowcu Świętokrzyskim przy ulicy Siennieńskiej.

Na podstawie art. 305<sup>1</sup> ustawy z dnia 23 kwietnia 1964 r. Kodeks cywilny, nieruchomości można obciążyć na rzecz przedsiębiorcy, który zamierza wybudować urządzenia lub którego własność stanowią urządzenia, służące do doprowadzania lub odprowadzania płynów, pary, gazu, energii elektrycznej oraz inne urządzenia podobne – prawem polegającym na tym, że przedsiębiorca może korzystać w ograniczonym zakresie z nieruchomości obciążonej, zgodnie z przeznaczeniem tych urządzeń (służebność przesyłu).

Spółki 3S S.A. i Polska Spółka Gazownictwa Sp. z o. o. zwróciły się o ustanowienie służebności przesyłu na części działki gminnej nr 6/2.

Na przedmiotowej działce planowane jest usytuowanie przez 3S S.A. w jej obrębie infrastruktury telekomunikacyjnej w postaci odcinka doziemnego przyłącza teletechnicznego RHDPE 40.

Na terenie działki gminnej znajduje się także odcinek gazociągu gs D125 stanowiący własność Polskiej Spółki Gazownictwa Sp. z o. o.


Podjęcie niniejszej uchwały i ustanowienie służebności przesyłu na rzecz Polskiej Spółki Gazownictwa Sp. z o. o. z siedzibą w Tarnowie, ul. Wojciecha Bandrowskiego 16, numer KRS 0000374001 oraz na rzecz 3 S S.A. z siedzibą w Katowicach, ul. Ligocka Nr 103 bud.8, numer KRS 0000095232 - pozwoli na uregulowanie dostępu do infrastruktury gazowej i telekomunikacyjnej - których Spółki są lub będą właścicielami.

Wynagrodzenie za ustanowienie przedmiotowych służebności będzie ustalone w drodze zarządzenia Prezydenta Miasta Ostrowca Świętokrzyskiego na podstawie ich wartości określonych przez rzeczoznawcę majątkowego.



Dziłka gminna nr 6/2 (Obr.8 ark.2)  
przeznaczona do obciążenia służebnością przesyłu  
na rzecz 3 S S.A. i Polskiej Spółki Gazownictwa Sp. z o.o.

**Wyrys z mapy**  
**Skala 1:500**

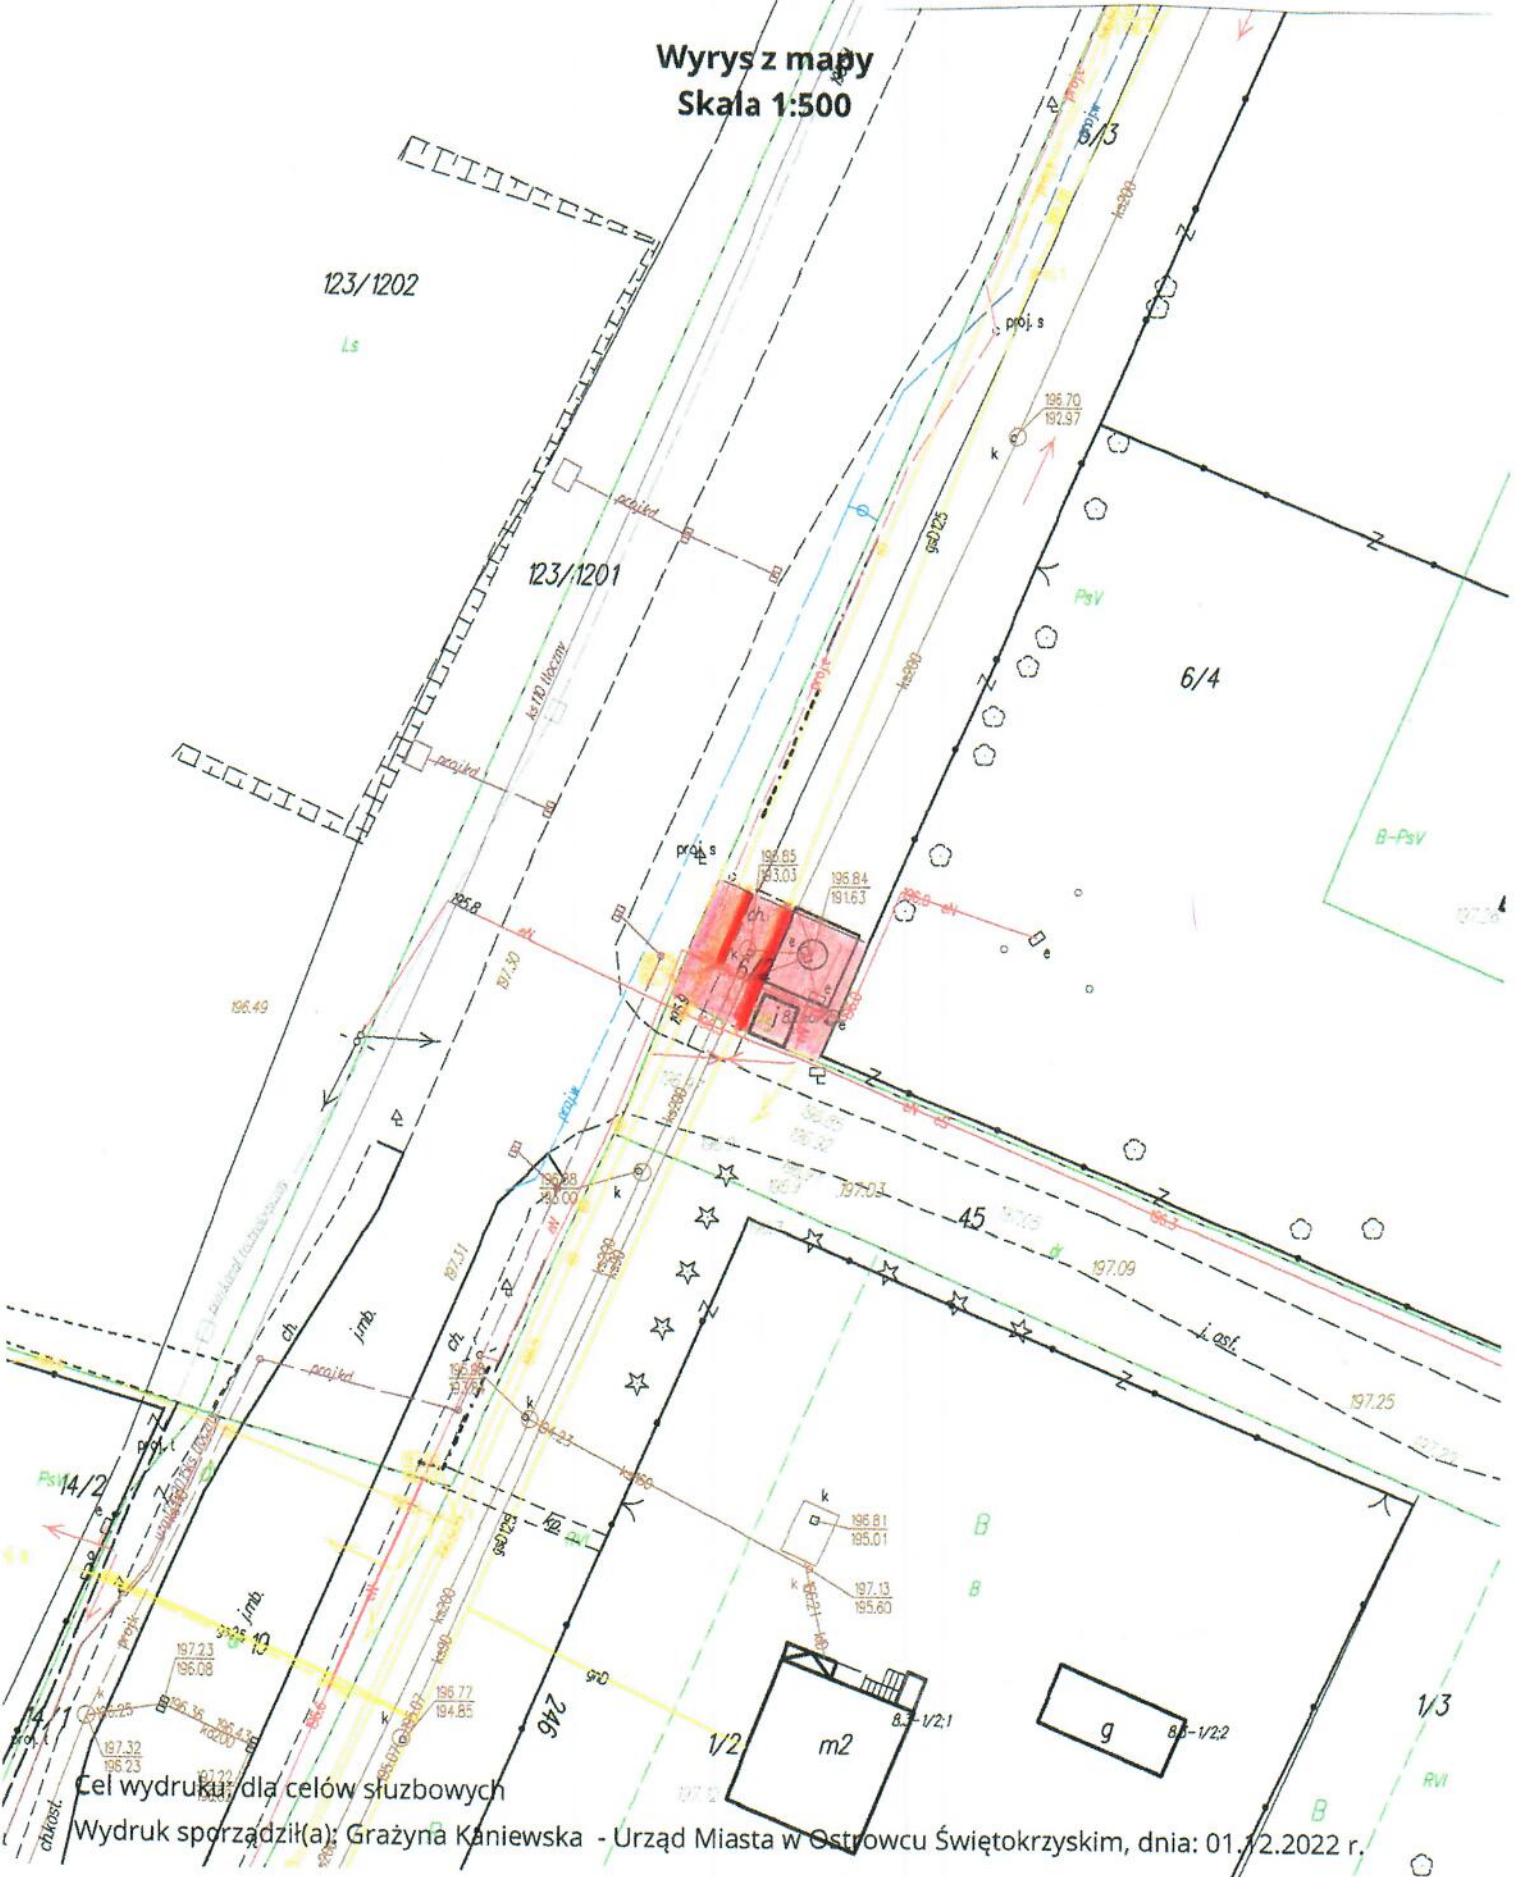

Cel wydruku: dla celów służbowych

Wydruk sporządził(a): Grażyna Kaniewska - Urząd Miasta w Ostrowcu Świętokrzyskim, dnia: 01.12.2022 r.