




RZUT PARTERU

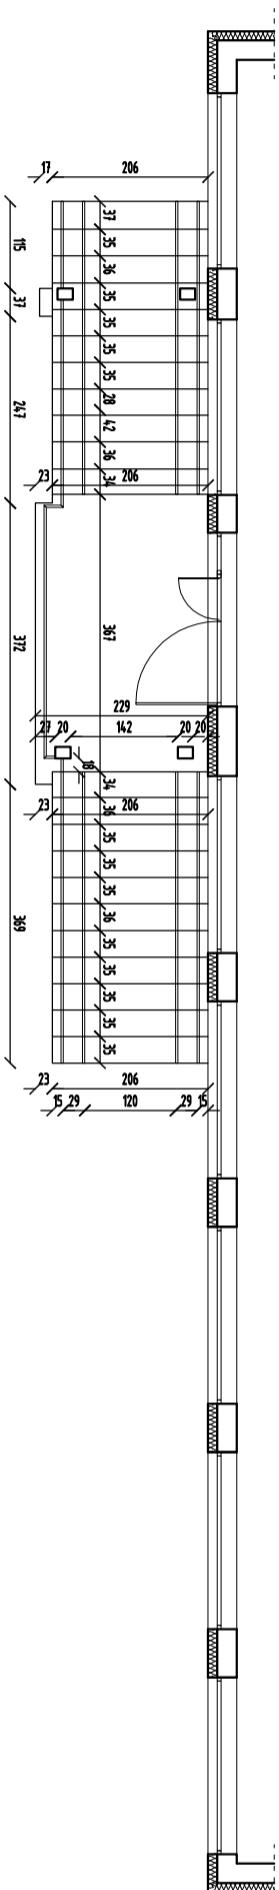

ELEWACJA WSCHODNIA

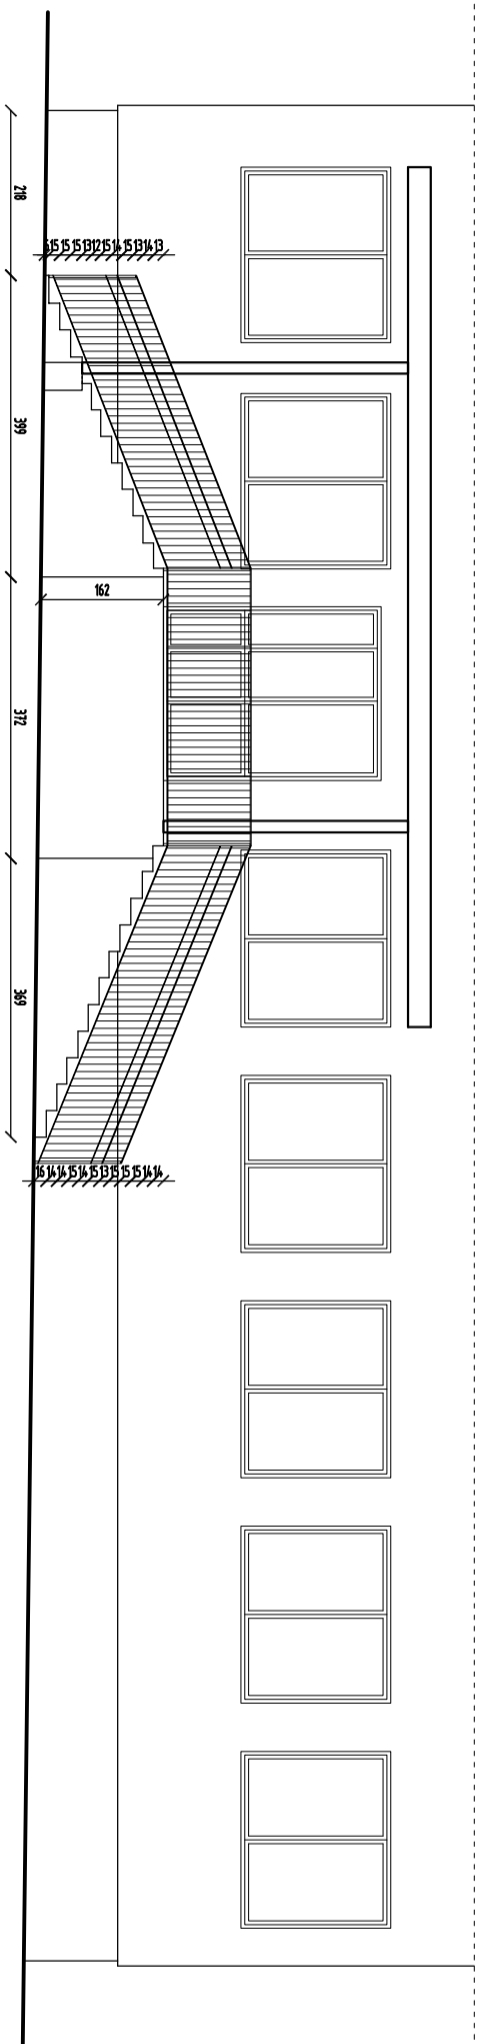

 <p>Przebudowa i Wzmacnianie "SPiN B" Andrzej Zielińska ul. Wesołowskiego 3 74-400 Ostrowiec Św. tel.: 78 660 712 69</p>		<p>TEMAT:</p> <p>PROJEKT WYKONAWCZY MODERNIZACJI SCHODÓW ZEWNĘTRZNYCH PRZY WEJŚCIU GŁÓWNYM DO BUDYNKU PRZEBUDOWY CHODNIKA, MONTAŻU PODNOŚNIA PIŁOWEGO ZEWNĘTRZNEGO DLA OSÓB NIEPEŁNOSPRAWNYCH I WYKONANIA UTYLIZACJI TERENU W NIEZBEDEWNYM ZAKRESIE PRZY PUBLIZACJI PRZEDSZKOLI NR 19 IM. JANA BRZECZYŃ</p>	
<p>ADRES PROWADZENIA PRAC.:</p> <p>OŚ. OSTRÓDY 20 ZT-400 OSTRÓWIEC ŚW. DZ. NR 33/1, 32/4</p>		<p>INWESTOR:</p> <p>GMINA OSTROWIEC ŚWIĘTOKRZYSKI UL. GŁOŚNIEWSKIEGO 3 ZT-400 OSTROWIEC ŚW.</p>	
<p>TYTUŁ RYSUNKU:</p>		<p>RZUT PARTERU, ELEWACJA WSCHODNIA - INWENTARYZACJA</p>	
BRANŻA:	BUDOWLANA	FUNKCJA:	
STADIUM:	PROJEKT WYKONAWCZY	PROJEKTOWAŁ:	05.2023
SKALA:	1:100	OPRACOWAŁ:	05.2023
NR RYSUNKU:	1		
<p>IMIĘ I NAZWISKO:</p> <p>mgr inż. arch Zbigniew Dokot</p>		NR UPRAWNIENI:	227/70
<p>PODPIS</p>		<p>162/83 257,258/93</p>	