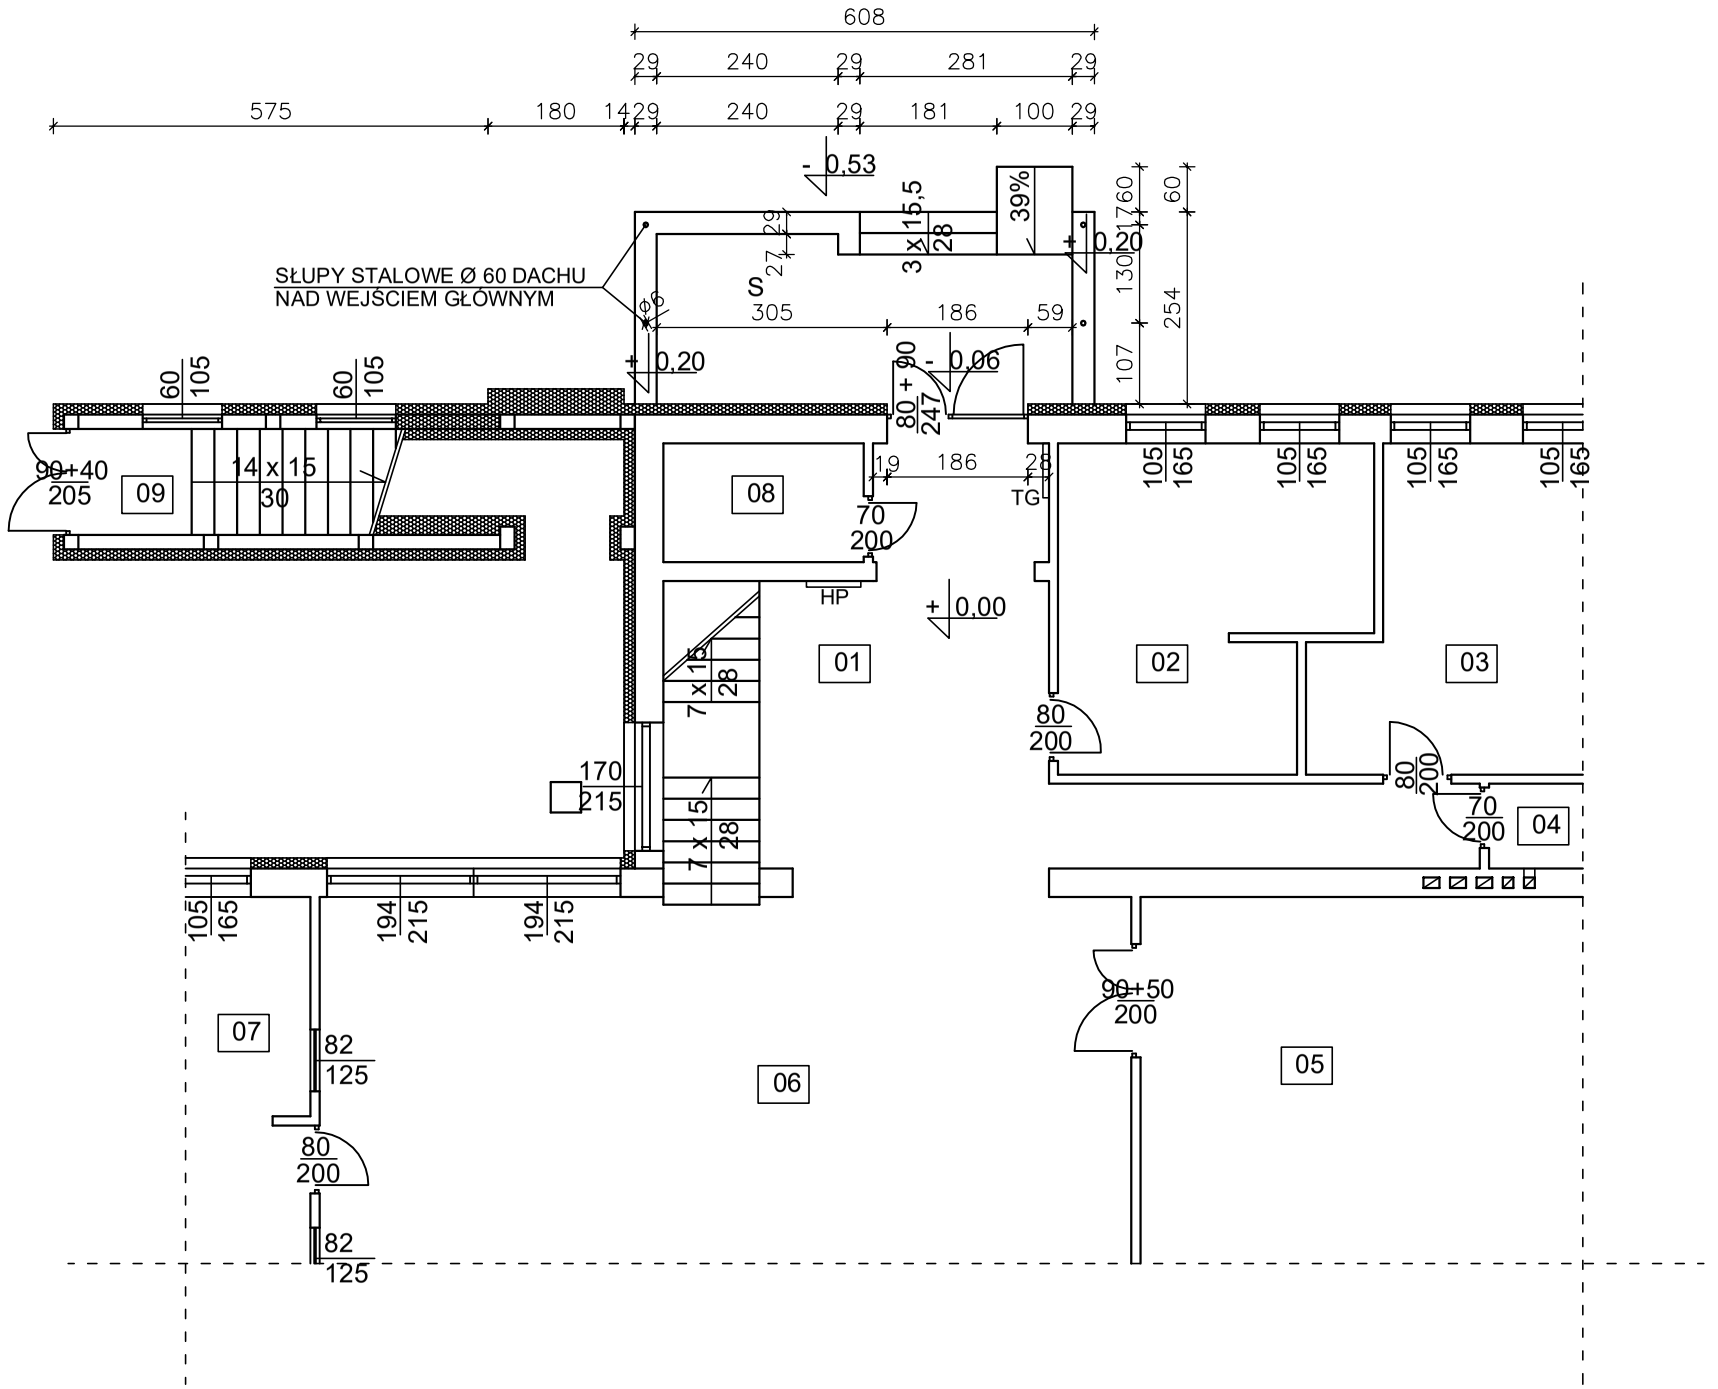

RZUT PARTERU - INWENTARYZACJA

HP - HYDRANT WEWNĘTRZNY
TG - TABLICA GŁÓWNA

WYKAZ POMIESZCZEŃ			
NR POM.	NAZWA POM.	RODZAJ POSADZKI	POWIERZCHNIA [m^2]
01	HOL	WYKŁADZINA PCV	25,75
02	POM. BIUROWE	WYKŁADZINA PCV	16,42
03	POM. BIUROWE	WYKŁADZINA	14,49
04	WC	TERAKOTA	1,68
05	SALA ZABAW	WYKŁADZINA DYW.	60,51
06	SZATNIA	WYKŁADZINA PCV	60,57
07	POM. KUCHENNE	TERAKOTA	13,70
08	SCHOWEK	TERAKOTA	4,16
09	KL. SCHODOWA	TERAKOTA	16,45
S	SPOCZNIK	KOSTKA BETONOWA	13,38

Przedsiębiorstwo Wielobranżowe "SPIN-B" Andrzej Zielonka
ul. Wardyńskiego 3
27-400 Ostrowiec Św.
NIP: 661-131-11-64
tel.+48 604 272 489

TEMAT:	PROJEKT WYKONAWCZY PRZEBUDOWY SCHODÓW ZEWNĘTRZNYCH Z KOSTKI BRUKOWEJ, WYKONANIA POCHYLNI DLA OSÓB NIEPEŁNOSPRAWNYCH PRZY WEJŚCIU GŁÓWNYM DO BUDYNKU, WYMIANY DRZWI WEJŚCIOWYCH ZEWNĘTRZNYCH DO PUBLICZNEGO PRZEDSZKOLA NR 11 im. M. KOWNACKIEJ ZLOKALIZOWANEGO PRZY UL. WSPÓLNEJ 20 W OSTROWCU ŚWIĘTOKRZYSKIM					
ADRES PROWADZENIA PRAC :	UL. WSPÓLNA 20 27-400 OSTROWIEC ŚW. DZ. NR 101/1	INWESTOR:	GMINA OSTROWIEC ŚWIĘTOKRZYSKI UL. GŁOGOWSKIEGO 3 / 5 27 - 400 OSTROWIEC ŚW.			
TYTUŁ RYSUNKU:	RZUT PARTERU - INWENTARYZACJA					

BRANŻA:	BUDOWLANA	FUNKCJA:	DATA:	IMIĘ I NAZWISKO:	NR UPRAWNIEŃ:	PODPIS
STADIUM:	PROJEKT WYKONAWCZY	PROJEKTOWAŁ:	03.2023	mgr inż. arch Zbigniew Doktór	227/70	
SKALA:	1:100	OPRACOWAŁ:	03.2023	ANDRZEJ ZIELONKA	162/83 257,258/93	
NR RYSUNKU:	1					