

Ostrowiec Św. 21.11.2013 r.

Znak:DT.7121.196.2013

DROGOWA PRACOWNIA PROJEKTOWA
EWA BIAŁEK
25-015 Kielce
Ul. Złota 23

Działając na podstawie art.10 ust. 5 ustawy z dnia 20 czerwca 1997r.
Prawo o ruchu drogowym (t. j. Dz. U. z 2005 r. Nr 108, poz.908, z późn. zm.)
oraz § 3 ust. 1 pkt 3 rozporządzenia Ministra Infrastruktury z dnia 23 września 2003r.
w sprawie szczegółowych warunków zarządzania ruchem na drogach oraz wykonywania
nadzoru nad tym zarządzaniem (Dz. U. Nr 177, poz.1729)—po rozpatrzeniu projektu stałej
organizacji ruchu drogowego – dla włączenia drogi wewnętrznej w ul. Kilińskiego
w Ostrowcu Św., przedstawionego do zatwierdzenia przez D. P. P. Ewa Białek w siedzibą
w Kielcach

przedmiotową organizację ruchu zatwierdzam w części dotyczącej włączenia drogi
wewnętrznej a ul. Kilińskiego z następującymi uwagami :

1. znaku D-46 nie należy stosować w przypadku wjazdu na drogę wewnętrzną znajdującą się
w oznakowanej strefie ruchu,
2. w przypadku oznakowania znakami D-52 należy również wstawić znak D-53,
3. pod znakami A-7 nie należy umieszczać znaków typu D-47, D-53,
4. tablice i znaki należy wykonać i ustawić zgodnie z Rozporządzeniem Ministra
Infrastruktury oraz Spraw Wewnętrznych i Administracji z dnia 31 lipca 2002 r. w sprawie
znaków i sygnałów drogowych (Dz. U. nr 170, poz. 1393 z dnia 12 października 2002 r.
oraz z Rozporządzeniem Ministra Infrastruktury z dnia 3 lipca 2003 r. w sprawie
szczegółowych warunków technicznych dla znaków i sygnałów drogowych oraz
urządzeń bezpieczeństwa ruchu drogowego i warunków ich umieszczania na drogach
(Dz. U. nr 220 z 2003 r. poz. 2181},
5. zgodnie z § 12 Rozporządzenia Ministra Infrastruktury z dnia 23 września
2003 r. w sprawie szczegółowych warunków zarządzania ruchem na drogach
oraz wykonywania nadzoru nad tym zarządzaniem (Dz. U. nr 177, poz. 1728 i 1729)
jednostka wprowadzająca organizację ruchu winna zawiadomić organ
zarządzający ruchem, zarząd drogi oraz właściwego komendanta Policji
o terminie jej wprowadzenia, co najmniej na 7 dni przed dniem wprowadzenia
organizacji ruchu.

Termin wprowadzenia zatwierdzonej organizacji ruchu – do 31.12.2015 r.



Z up. STAROSTY
Wrona
mgr inż. Jerzy Wrona
Naczelnik Wydziału Dróg

Ostrowiec Świętokrzyski 07.11.2013r.

Znak: WIK.II.7226.1.25.2013.JG

Drogowa Pracownia Projektowa
inż. Ewa Bialek
ul. Złota 23
25-015 Kielce

Wydział Infrastruktury Komunalnej Urzędu Miasta w Ostrowcu Świętokrzyskim w odpowiedzi na pismo znak: DPP-O-DDG-312/2013 z dnia 28.10.2013r. **pozytywnie opiniuje Projekt tymczasowej zmiany organizacji ruchu** dla zadania „Budowa wewnętrznej drogi dojazdowej (o długości ok. 500m od ul. J Kilińskiego do cieku Denkowskiego Kancłerskiego, ze zjazdami – 15 szt. na działki sąsiednie) wraz ze zjazdem publicznym z ul. Kilińskiego (działka nr ew. 28/2; obręb 34 arkusz 3), z budową parkingu do 44 miejsc postojowych, z budową oświetlenia ulicznego, z budową kanalizacji deszczowej wraz z wylotem do Cieku Denkowskiego (działka nr ew. 97; obręb 35, arkusz 2) na działkach nr ew. 27/4, 27/3, 27/2, 27/5, 27/6 (obrub 34, arkusz 3) położonych przy ul. Kilińskiego w Ostrowcu Świętokrzyskim (w liniach rozgraniczających teren inwestycji).”

Jednocześnie **pozytywnie opiniujemy Projekt stałej organizacji ruchu** dla w/w zadania pod następującym warunkiem:

- pod znakiem D-47 (koniec drogi wewnętrznej) przy ul. Jana Kilińskiego dostawić znak D-52 (koniec strefy ruchu).

Otrzymują:

1. Adresat,
2. a/a.

Naczelnik Wydziału
Infrastruktury Komunalnej
(podpis)
mgr Krzysztof Kowalczyk



DROGOWA PRACOWNIA PROJEKTOWA EWA BIAŁEK

25-015 Kielce, ul. Złota 23

tel./fax.: (0-41) 368-04-24, 0-604-561-440, e-mail: dppkielce@gmail.com

NIP: 657-173-83-28, Regon: 290099580

Egz. 1

PROJEKT WYKONAWCZY

Budowa wewnętrznej drogi dojazdowej (o długości ok. 500m od ul. J. Kilińskiego do ciek Demkowskiego Kancłerskiego, ze zjazdami-15szt. na działki sąsiednie) wraz ze zjazdem publicznym, z ul. Kilińskiego (działka nr ew. 28/2; obręb 34 arkusz 3), z budową parkingu do 44 miejsc postojowych, z budową oświetlenia ulicznego, z budową kanalizacji deszczowej wraz z wylotem do Ciek Demkowskiego (działka nr ew. 97; obręb 35, arkusz 2), na działkach nr ew. 27/4, 27/3, 27/2, 27/5, 27/6 (obrub 34, arkusz 3) położonych przy ul. Kilińskiego w Ostrowcu Świętokrzyskim, (w liniach rozgraniczających teren inwestycji).

TOM III PROJEKT WYKONAWCZY

Dział 6 Projekt stałej organizacji ruchu

Inwestor: Polska Spółka Gazownictwa sp. z o.o.

Oddział w Tarnowie

Zakład w Kielcach

ul. Loefflera 2, 25-550 Kielce

Lokalizacja: Miasto: Ostrowiec Świętokrzyski

Województwo: świętokrzyskie

AUTORZY PROJEKTU:

Specjalność	Funkcja	Imię i nazwisko	Nr upr.	Podpis
Organizacja ruchu	Projektant:	inż. Ewa Białek	SWK/0149/POOD/06	
	Opracował	mgr inż. Łukasz Ramiączek		
	Sprawdzająca:	mgr inż. Jarosław Białek	SWK/0037/PWOD/13	

Projekt jest chroniony Prawem Autorskim (Dz. U. Nr 24, poz. 83 z 1994r.). Wszystkie informacje zawarte w tym projekcie (pokazane i opisane) stanowią integralną część firmy „Drogowa Pracownia Projektowa Ewa Białek” i nie wolno ich użyć ponownie, reprodukować i kopiować bez pisemnej zgody wyżej wymienionej firmy.

Kielce, listopad 2013r.

STAROSTWO POWIATOWE
w Ostrowcu Świętokrzyskim

Wydział Dróg

Wpłynęło dnia 21.11.13/

(1029)

OPIS TECHNICZNY

Budowa wewnętrznej drogi dojazdowej (o długości ok. 500m od ul. J. Kilińskiego do cieków Denkowskiego i Kanclerskiego, ze zjazdami-15szt. na działki sąsiednie) wraz ze zjazdem publicznym, z ul. Kilińskiego (działka nr ew. 28/2; obręb 34 arkusz 3), z budową parkingu do 44 miejsc postojowych, z budową oświetlenia ulicznego, z budową kanalizacji deszczowej wraz z wylotem do Cieków Denkowskiego (działka nr ew. 97; obręb 35, arkusz 2), na działkach nr ew. 27/4, 27/3, 27/2, 27/5, 27/6 (obręb 34, arkusz 3) położonych przy ul. Kilińskiego w Ostrowcu Świętokrzyskim,
(w liniach rozgraniczających teren inwestycji)

1. Podstawa opracowania

- Mapa sytuacyjno-wysokościowa w skali 1:500
- Rozporządzenie Ministrów Infrastruktury oraz Spraw Wewnętrznych i Administracji z dnia 31 lipca 2002r w sprawie znaków i sygnałów drogowych (Dz. U. Nr 170 z dnia 12 października 2002r),
- Rozporządzenie Ministra Infrastruktury z dnia 3 lipca 2003r. w sprawie szczegółowych warunków technicznych dla znaków i sygnałów świetlnych oraz urządzeń bezpieczeństwa ruchu i warunków ich umieszczania na drogach (Dz.U. nr 220 z 2003 roku poz. 2181),
- Rozporządzenie Ministra Infrastruktury z dnia 23 września 2003r. w sprawie szczegółowych warunków zarządzania ruchem na drogach oraz wykonywania nadzoru nad tym zarządzaniem (Dz.U. nr 177 poz.1729),
- Ustawa z dnia 20 czerwca 1997 r. prawo o ruchu drogowym (Dz.U. Nr 108 poz. 908 z 2005r. –tekst jednolity).

2. Przedmiot opracowania

Przedmiotem niniejszego opracowania jest projekt stałej organizacji ruchu związany z realizacją zadania pn: „Budowa wewnętrznej drogi dojazdowej (o długości ok. 500m od ul. J. Kilińskiego do cieków Denkowskiego i Kanclerskiego, ze zjazdami-15szt. na działki sąsiednie) wraz ze zjazdem publicznym, z ul. Kilińskiego (działka nr ew. 28/2; obręb 34 arkusz 3), z budową parkingu do 44 miejsc postojowych, z budową oświetlenia ulicznego, z budową kanalizacji deszczowej wraz z wylotem do Cieków Denkowskiego (działka nr ew. 97; obręb 35, arkusz 2), na działkach nr ew. 27/4, 27/3, 27/2, 27/5, 27/6 (obręb 34, arkusz 3) położonych przy ul. Kilińskiego w Ostrowcu.



DROGOWA PRACOWNIA PROJEKTOWA
EWA BIAŁEK
ul. Żłota 23, 25-015 Kielce

Budowa wewnętrznej drogi dojazdowej
o długości ok. 500m od ul. J. Kilińskiego
do cieków Denkowskiego i Kanclerskiego
w Ostrowcu Świętokrzyskim

Świętokrzyskim, (w liniach rozgraniczających teren inwestycji)”

Inwestorem przedsięwzięcia jest Polska Spółka Gazownictwa sp. z o.o., Oddział w Tarnowie, Zakład w Kielcach, ul. Loefflera 2, 25-550 Kielce

3. Stan istniejący

Istniejący teren przeznaczony pod inwestycje znajduje się w centralnej części miasta Ostrowca Świętokrzyskiego. Przedmiotowa droga stanowi dojazd do poszczególnych działek sąsiadujących. Jezdnia ma nawierzchnie gruntową o szerokości ok. 4,0m. Droga jest połączoną z ulicą Jana Kilińskiego za pomocą istniejącego zjazdu publicznego.

Obecnie gospodarka wodna nie jest uregulowana. Wody opadowe spływają powierzchniowo po istniejącej jezdni powodując powstawanie niecek i zastoisk wody.

4. Rozwiązania projektowe

4.1. Parametry techniczne drogi wewnętrznej:

- klasa techniczna L – lokalna
- kategoria ruchu KR3
- prędkość projektowa $V_p = 30$ km/h
- szerokość jezdni 6,1m w tym obustronne cieciki przykrawężnikowe szer. 0,3m oraz długość 496,5m
- szerokość pasa ruchu 2,75m oraz 3,05m
- jednostronny chodnik o szer. 2,0m oddzielony/nieoddzielony od jezdni pasem zieleni
- 15 zjazdów na działki sąsiadujące o szerokości 6,0m z łukami o promieniu $R=5,0m$
- 44 miejsca postojowe prostopadłe do jezdni o wym. 2,3m x 4,6m w tym 3 miejsca dla niepełnosprawnych o wym. 3,6 x 4,6m

4.2. Projektowana organizacja ruchu

Projektowana wewnętrzna droga dojazdowa będzie oznaczona znakiem D-46 oraz znakiem D-52 „Strefa ruchu”. W związku z wydzieleniem miejsc postojowych przy krawędzi projektowanej jezdni parking ten został oznaczony znakami D-18 z tabliczką T30f. W parkingu wyznaczono 3 miejsca postojowe dla niepełnosprawnych i oznaczono znakami D-18a z tabliczką T-29. Początkowo droga ta będzie oznaczona znakiem D-4a, do czasu powstania planowanej inwestycji połączenia ul. Chrzanowskiego i Targowiska Miejskiego. Na końcu projektowanej jezdni należy ustawić bariery betonowe o dł. 6,0m. Chodnik zaprojektowany po stronie wschodniej będzie dodatkowo wyposażony w balustradę na zewnętrznej krawędzi w celu ochrony pieszych przed upadkiem do projektowanego ścieku korytkowego.

Opracował: mgr inż. Łukasz Ramiączek





DROGOWA PRACOWNIA PROJEKTOWA
EWA BIAŁEK
ul. Złota 23, 25-015 Kielce

Budowa wewnętrznej drogi dojazdowej
o długości ok. 500m od ul. J. Kilińskiego
do cieku Denkowskiego Kancelerskiego
w Ostrowcu Świętokrzyskim.

STARGOŃSTWO POWIATOWE
w Ostrowcu Świętokrzyskim
Wydział Drog
27-400 Ostrowiec Św. ul. Hłaska 37

27-400 Ostrowiec Św. ul. Hłucka 27

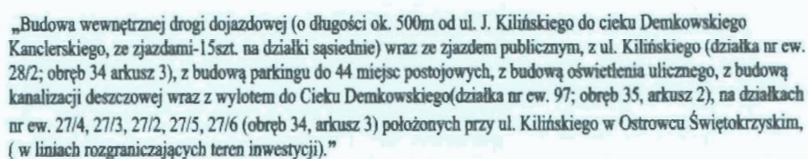

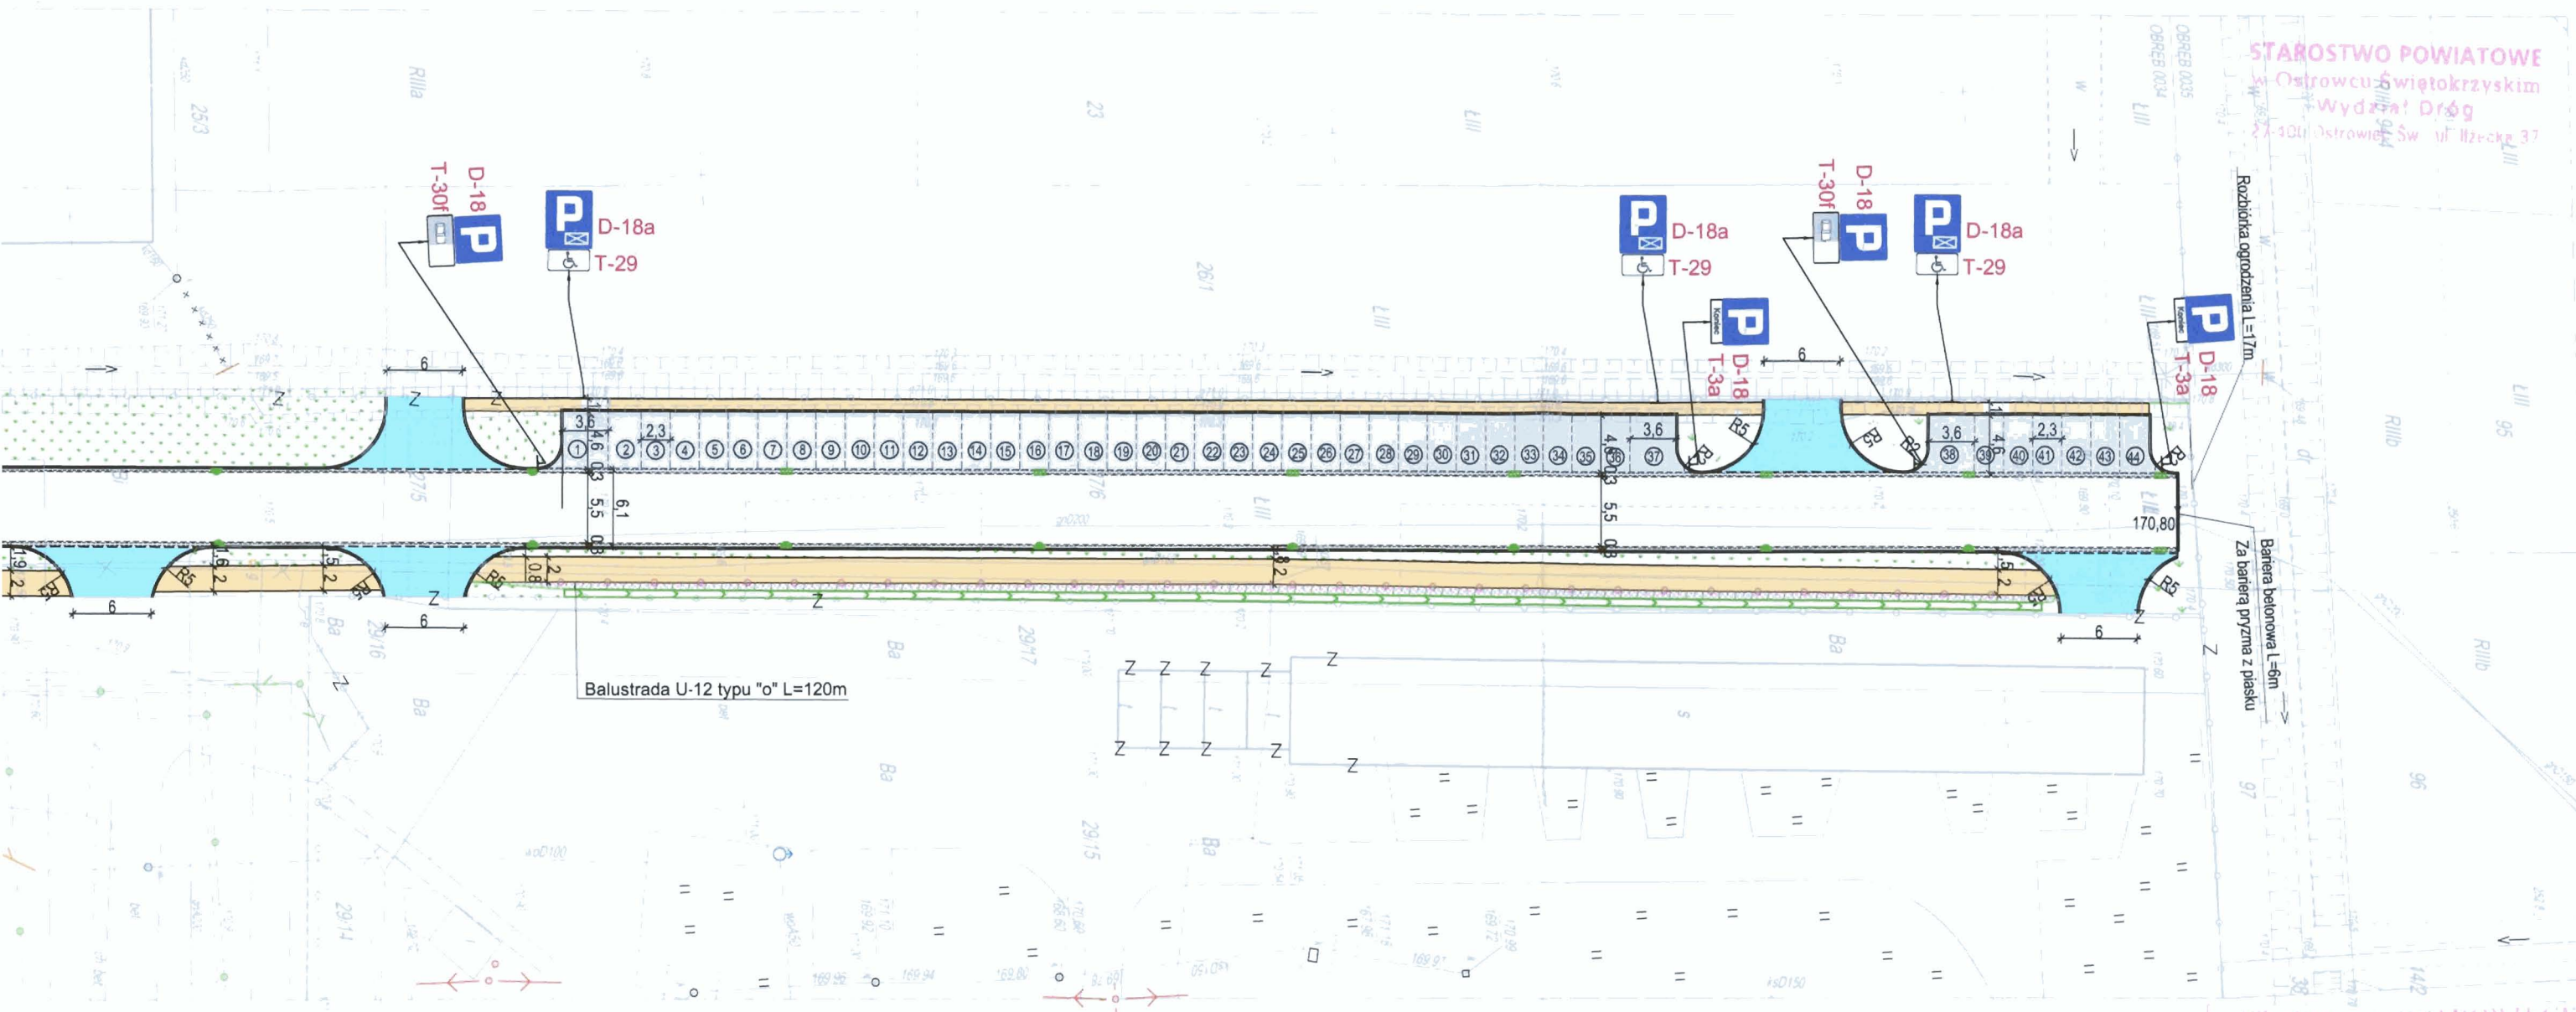

STAROSTWO POWIATOWE
w Ostrowcu Świętokrzyskim
Wydział Dróg
27-101 Ostrowiec Św. ul. Hłucka 37

Rozbicie ogrodzenia L=17m
Bariera betonowa L=6m
Za barierą pryzna z płasku

STAROSTWO OSTROWIECKIE
Powiat Ostrowiecki
ul. Hłucka 37
27-101 Ostrowiec Św.

29. 10. 2012

CH- 876/2012

ZATWIERDZAM ZGODNIE Z UWAGAMI
ZAWARTYMI W PISMIE:

DT: 11.11.2013
Z DNIA 21.11.2013

Z up. STAROSTY
mgr inż. Jerzy Wydra
Naczelnik Wydziału Dróg

Upodmowa
NACZELNIK
Wydziału Ruchu Drogowego
Komendy Powiatowej Policji
w Ostrowcu Św.
podinsp. Marian Sokół


Inwestor : Polska Spółka Gazownictwa sp. z o.o.
Oddział w Tarnowie, Zakład w Kielcach
ul. Loefflera 2, 25-550 Kielce

Jednostka projektowa: Drogowa Pracownia Projektowa, inż. Ewa Białek
ul. Żłota 23/312 Kielce 25-025

Przedmiot opracowania: „Budowa wewnętrznej drogi dojazdowej (o długości ok. 500m od ul. J. Kilińskiego do cieku Demkowskiego Kancłerskiego, ze zjazdami-15szt. na działki sąsiednie) wraz ze zjazdem publicznym, z ul. Kilińskiego (działka nr ew. 28/2; obręb 34 arkusz 3), z budową parkingu do 44 miejsc postojowych, z budową oświetlenia ulicznego, z budową kanalizacji deszczowej wraz z wylotem do Cieku Demkowskiego (działka nr ew. 97; obręb 35, arkusz 2), na działkach nr ew. 27/4, 27/3, 27/2, 27/5, 27/6 (obręb 34, arkusz 3) położonych przy ul. Kilińskiego w Ostrowcu Świętokrzyskim, (w liniach rozgraniczających teren inwestycji).”

Projektowała:	inż. Ewa Białek upr.bud. SWK/0149/POOD/06	Stadium:	Projekt wykonawczy
Opracował:	mgr inż. Łukasz Ramiączek	Branża:	Drogowa
Sprawił:	mgr inż. Jarosław Białek upr.bud. SWK/0037/PHC/13		
Data:	11.2013	Przeurot rysunku:	Projekt stałej organizacji ruchu

UWAGI:
1. Projekt jest chroniony Prawem Autorskim (Dz.U. 94.24.83). Wszystkie informacje zawarte w tym projekcie (pokazane i opisane) stanowią integralną część firmy „Drogowa Pracownia Projektowa Ewa Białek” i nie wolno ich użyć ponownie, reprodukcje i kopiowanie bez pisemnej zgody wyżej wymienionej firmy.
2. Ze względu na charakter obiektu wszystkie wymiary i rzędne należy sprawdzić na budowie, a zaistniałe niezgodności wyznaczyć i uzgodnić z głównym projektantem.
3. Uwagi i opisy zamieszczone w części rysunkowej projektu stanowią integralną część niniejszego opracowania.
4. Niniejsze opracowanie wykonano za pomocą licencjonowanego oprogramowania AutoCAD LT.

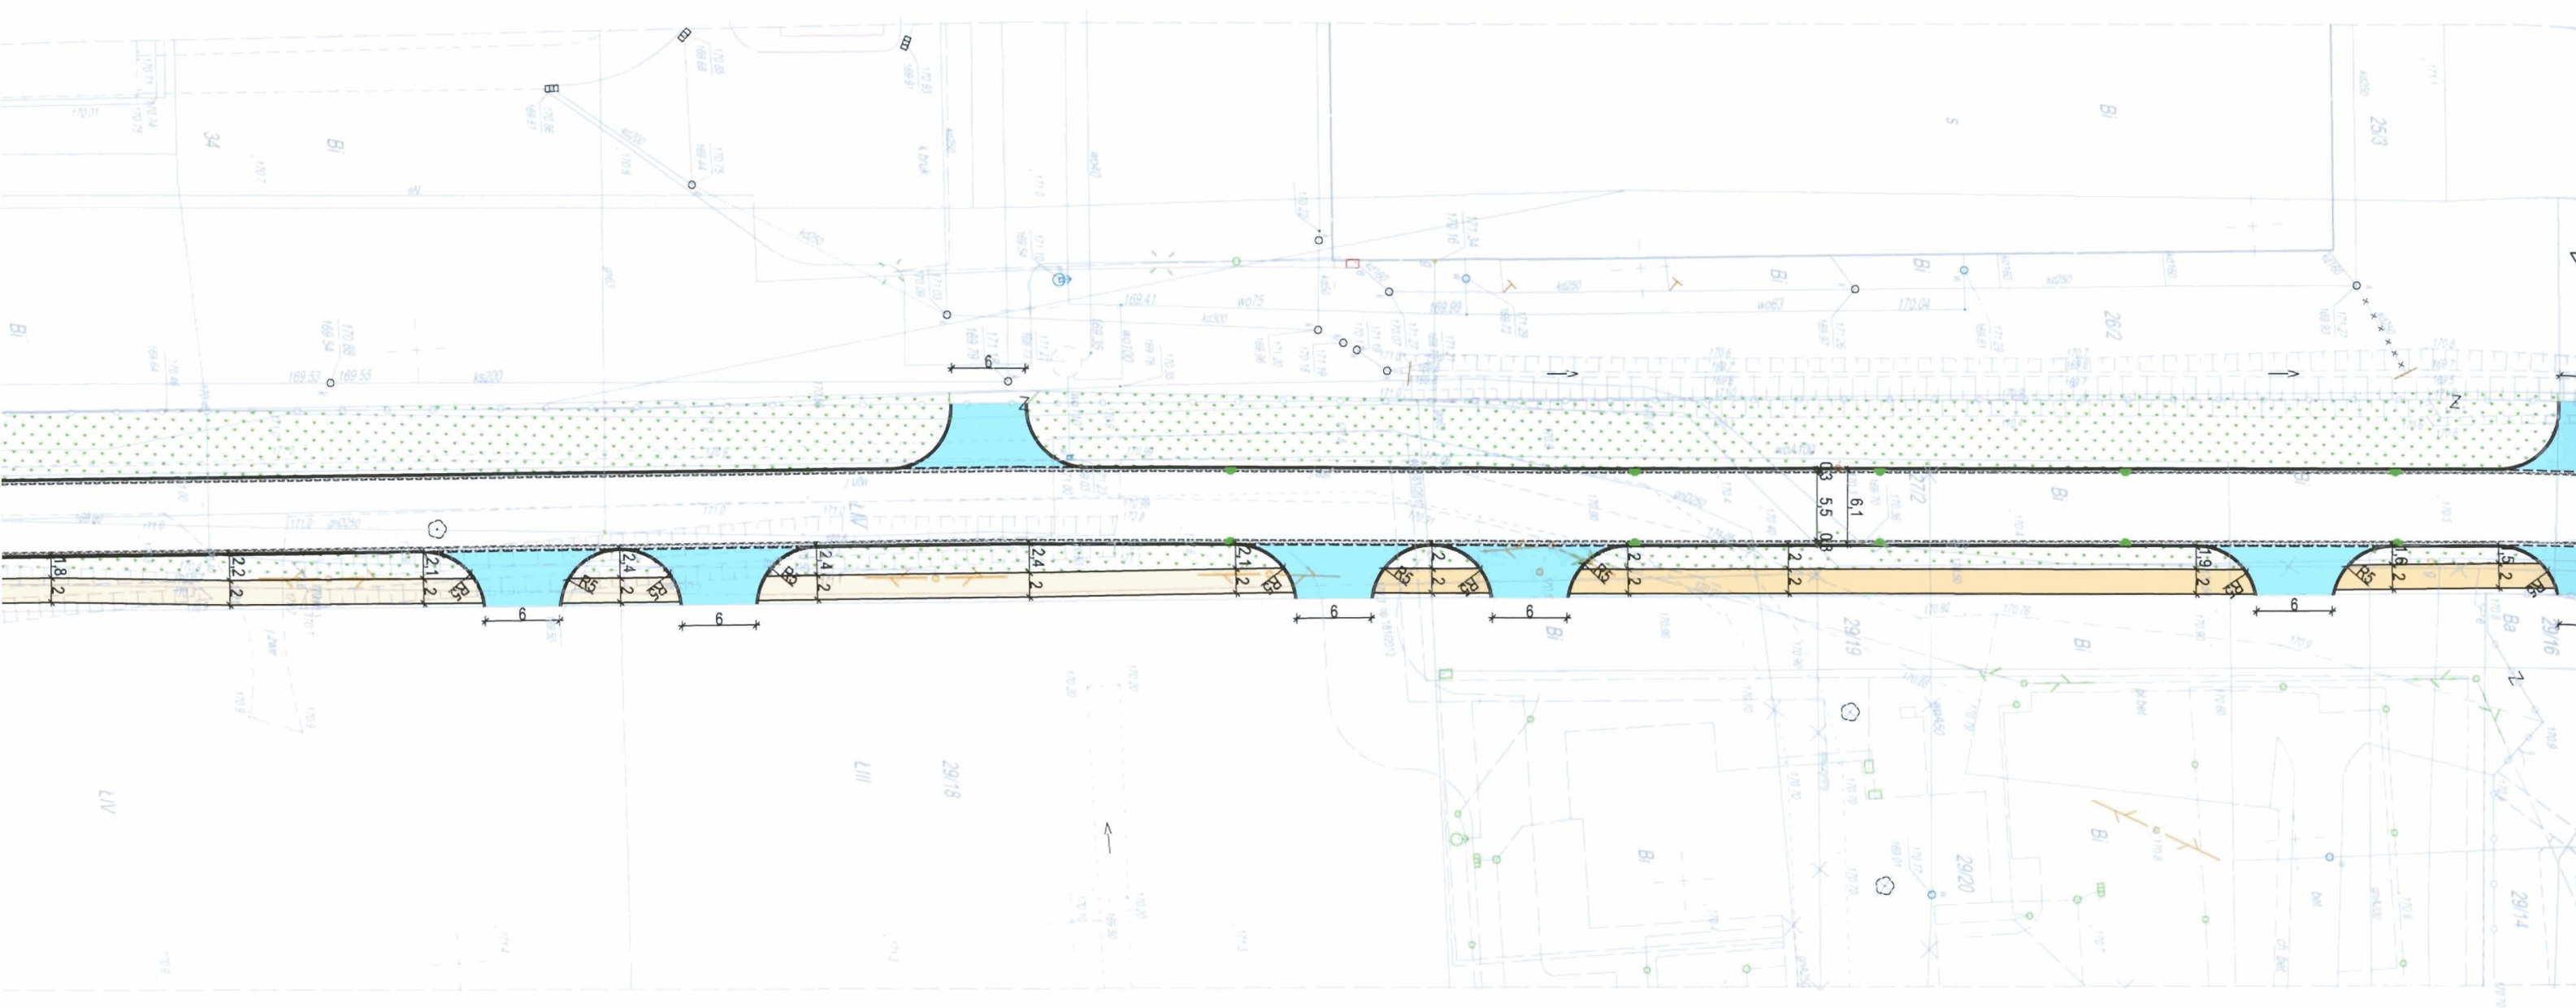

LEGENDA

OBIEKTY ISTNIEJĄCE

- Ist. budynki
- Ist. krawędzie jezdni
- Ist. ogrodzenia
- Ist. granice działek
- Ist. bramy
- Ist. furtki
- Ist. drzewa
- Ist. krawędzie chodnika
- Ist. skarpy

OZNACZENIA INSTALACYJNE

- Ist. sieć eNN
- Ist. sieć gazowa
- Ist. sieć wodociągowa
- Ist. lampy oświetleniowe
- Ist. sieć energetyczna napowietrzna
- Ist. kanał centralnego ogrzewania
- Ist. kanały deszczowe
- Ist. kanały sanitarne
- Ist. linia teletechniczna
- Ist. studnia kanalizacji teletechnicznej

OBIEKTY PROJEKTOWANE

- Proj. krawędź jezdni lub chodnika
- Proj. parking
- Proj. zjazd
- Proj. zieleńce
- Proj. chodnik i opaski
- Proj. ściek korytkowy
- umocnienie skarpy płytami ażurowymi
- projektowana balustrada dla pieszych U-12 typu "O"

- Proj. znak pionowy
- Proj. oznakowanie poziome

