


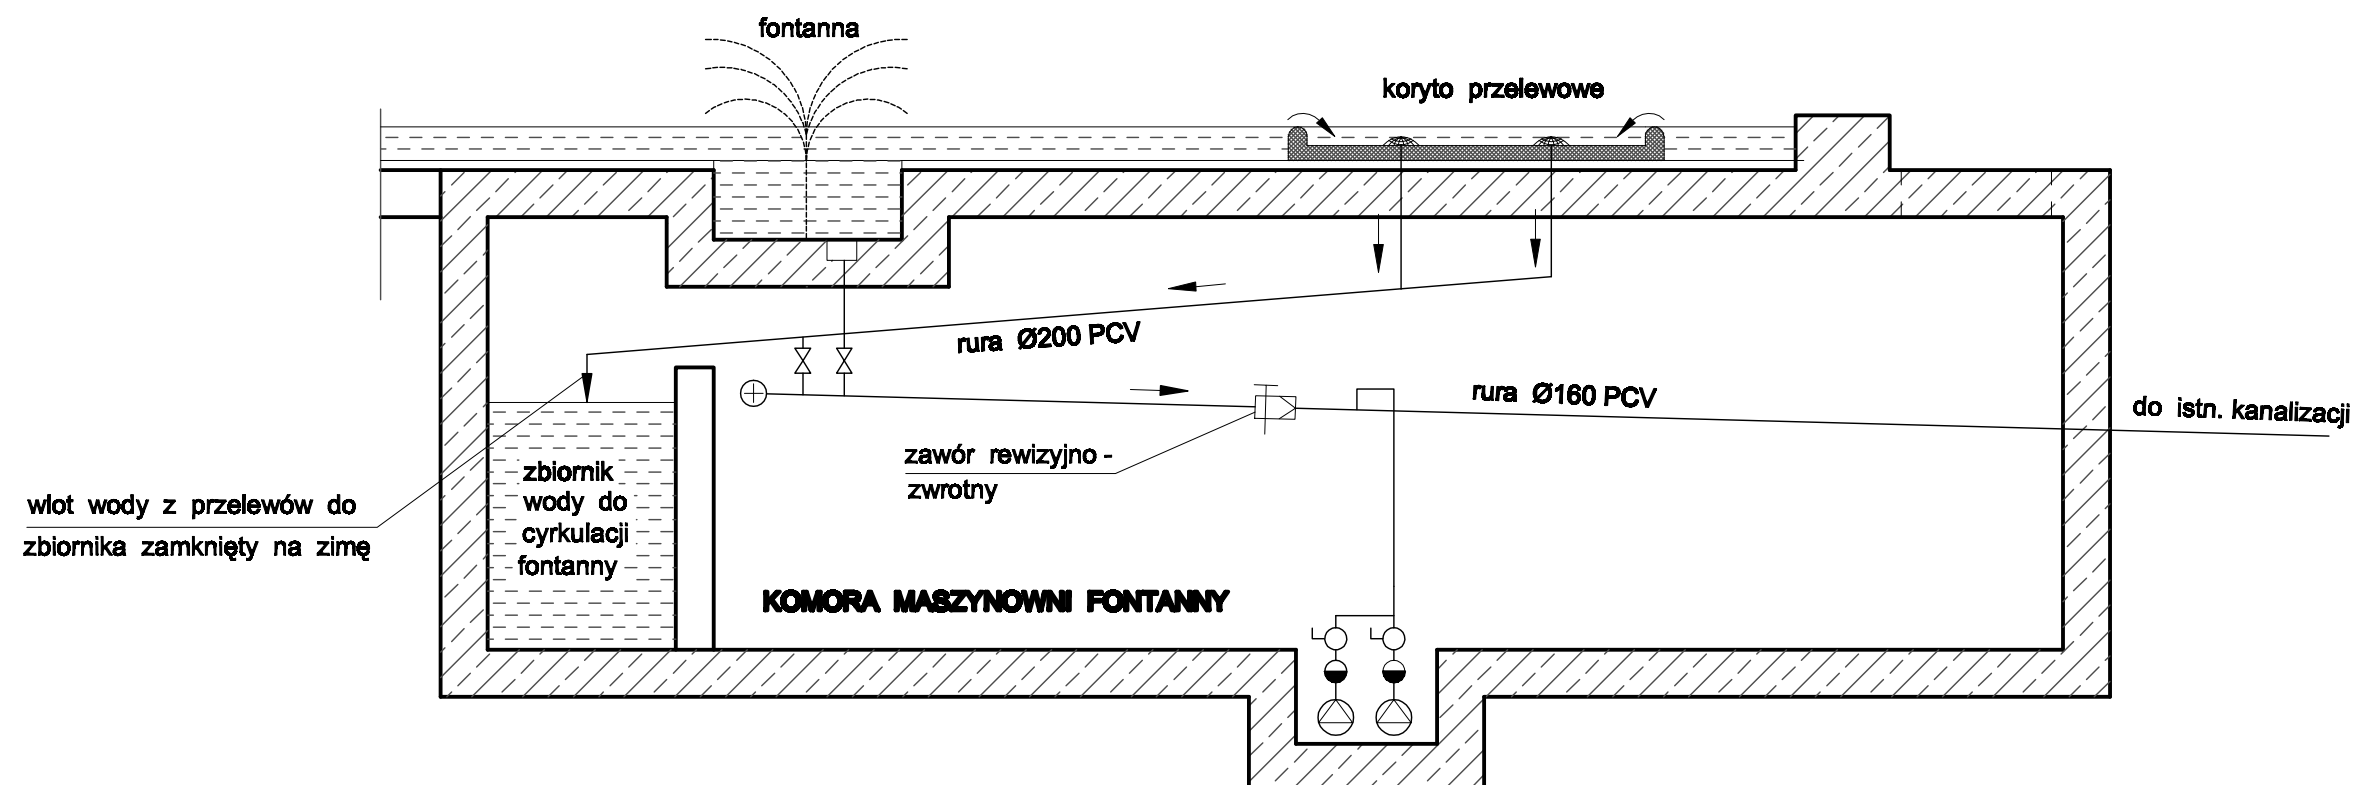

INWESTOR: GMINA OSTROWIEC ul. Głogowskiego 3/5 27-400 Ostrowiec Św.		Skala	SPIN-B
TEMAT: Przebudowa układu technologicznego (przelewowego) fontanny w rynku w Ostrowcu Św. SCHEMAT OBIEGU FILTRACYJNEGO I POŁĄCZENIA Z KANALIZACJĄ Rynek m. Ostrowca Św. dz. nr 43			
			Nr rys. 6
			Data 12.2012
Branża	Projektant	Uprawnienia	Podpis
Instalacyjna	Andrzej Zielenka	102/83,257,258/93	