
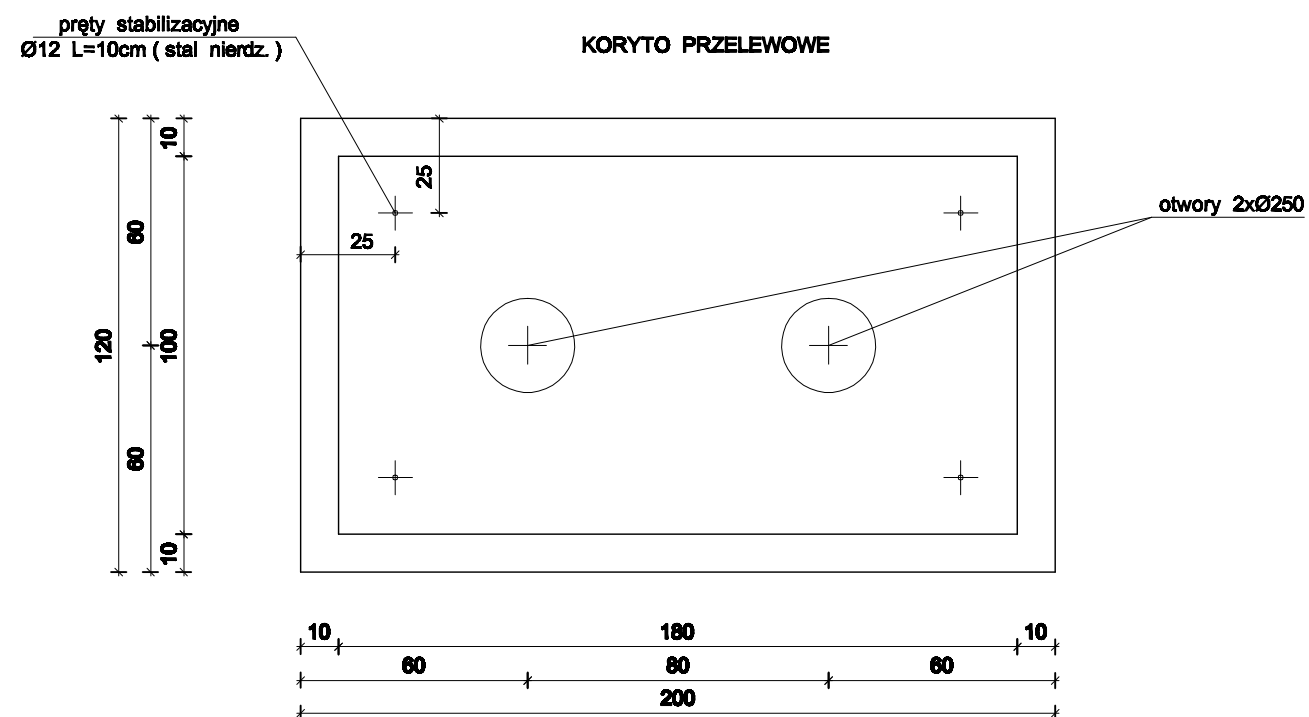


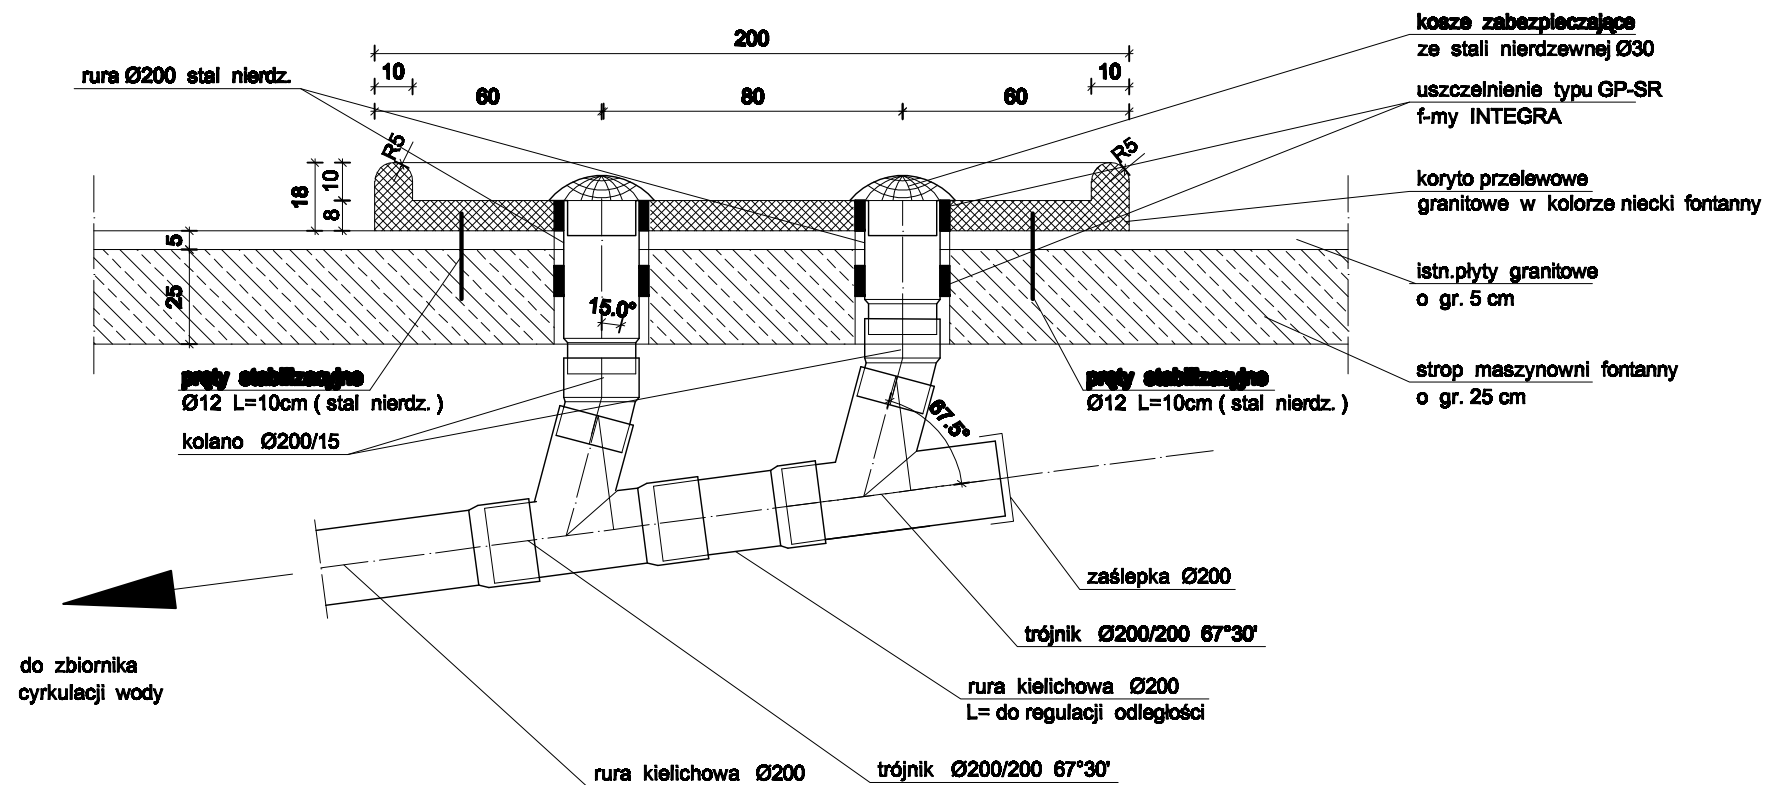

INWESTOR:		GMINA OSTROWIEC ul. Głogowskiego 3/5 27-400 Ostrowiec Św.	Skala 1:20	SPIN-B
TEMAT:				Nr rys. 8
Przebudowa układu technologicznego (przelewowego) fontanny w rynku w Ostrowcu Św.				Data 12.2012
KORYTO PRZELEWOWE				
Rynek m. Ostrowca Św. dz. nr 43				
Branża	Projektant	Uprawnienia	Podpis	
Instalacyjna	Andrzej Zielenka	16293,257,200/03		