

Projekt Zagospodarowania Terenu

Obiekt:**Miejscowa sieć monitoringu miasta Ostrowiec Świętokrzyski****Temat opracowania:****Budowa odcinka kanalizacji kablowej przy skrzyżowaniu ulic Górzysta i Kościelna w Ostrowcu Świętokrzyskim****Inwestor:****Gmina Ostrowiec Świętokrzyski
Ul. Jana Głogowskiego 3/5
27-400 Ostrowiec Św.****Data opracowania:****kwiecień 2013****Nr arch.:****PB3/MOS/TELMA/2013****Ilość egzemplarzy****5****Egz. Nr:****Egz. Nr 1
Egz. Nr 2
Egz. Nr 3
Egz. Nr 4****Starostwo Powiatowe
Starostwo Powiatowe
Gmina Ostrowiec Świętokrzyski
Gmina Ostrowiec Świętokrzyski****Egz. Nr 5****Telma Spj****Projektant:****inż. Stanisław Rybczyński
(upr. bud. 0197/96/U)***inż. Stanisław Rybczyński**Przeznaczenie budowlane do projektowania i kierowania
robotami w budownictwie telekomunikacyjnym bez
ograniczeń w specjalnościach instalacyjnych w telekomu-
nikacji przewodowej wraz z infrastrukturą towarzyszącą
Nr ewidencyjny 0197/96/U***Asystent projektanta Urszula Komsa***Komsa***Numery ewidencyjne działek****83 w obrębie ewidencyjnym 36 ark 4**

Tarnobrzeg dnia: 21.06.-2013r.

Inwestor:
Gmina Ostrowiec Świętokrzyski
Ul. Jana Głogowskiego 3/5,
27-400 Ostrowiec Świętokrzyski
Pełnomocnik:
Marek Wiącek
Ul. Sienkiewicza 63/7
39-400 Tarnobrzeg
Osoba do kontaktu
Urszula Komsa
Kom: 668 748 071

**STAROSTWO POWIATOWE
w Ostrowcu Świętokrzyskim**

Wpłynęło dnia 21.06.2013

Nr rejestru

Ilość załączników

Podpis

Starosta Powiatowy Ostrowca Świętokrzyskiego

**Wydział Architektury i Budownictwa
ul. Hżecka 37
27-400 Ostrowiec Świętokrzyski**

.....
(nr rejestru organu Architektoniczno-Budowlanego)

**ZGŁOSZENIE
BUDOWY LUB ROBÓT BUDOWLANYCH**

NIE WYMAGAJĄCYCH POZWOLENIA NA BUDOWĘ

Zgodnie z art. 29 i 30 ustawy z dnia 7 lipca 1994r. Prawo budowlane (Dz.U. z 2006r. Nr 156 poz. 1118, z późn. zm.)
zgłaszam zamiar wykonania robót budowlanych polegających na:

**"Budowa odcinka kanalizacji kablowej przy skrzyżowaniu ulic Górzysta i Kościelna
w msc. Ostrowiec Świętokrzyski"**

.....
(rodzaj, zakres i sposób wykonania robót)

na działkach w m. Ostrowiec Świętokrzyski,
nr ewidencyjny gruntów 83 w obrębie ewidencyjnym 36 ark 4,
Termin rozpoczęcia robót: 25.07.2013

DYREKTOR ZAKŁADU

Marek Wiącek

.....
(podpis inwestora lub osoby upoważnionej)

do wniosku dołączam:*)

1. projekt zagospodarowania terenu z opisem technicznym wykonany przez projektanta posiadającego odpowiednie uprawnienia budowlane
2. oświadczenie o posiadanym prawie do dysponowania nieruchomością na cele budowlane
3. pełnomocnictwo

Oświadczenie o posiadanym prawie do dysponowania nieruchomością na cele budowlane

Ja, niżej podpisany (a) : ¹⁾

Marek Wiącek

.....
(imię i nazwisko osoby ubiegającej się o wydanie pozwolenia na budowę albo osoby uprawnionej do reprezentowania osoby prawnej ubiegającej się o pozwolenie na budowę)

legitymujący (a) się:

dowodem osobistym seria ACA nr 702337 – wydanym przez Prezydenta Miasta Tarnobrzeg

.....
(numer dowodu osobistego lub innego dokumentu stwierdzającego tożsamość i organ wydający)

31.05.1953r.

Połaniec

urodzony(a)..... W
(data) (miejsce)

39-400 Tarnobrzeg, ul. Sienkiewicza 63/7

zamieszkały (a).....
(dokładny adres)

po zapoznaniu się z przepisami ustawy z dnia 7 lipca 1994 r. - Prawo budowlane (Dz. U. z 2010 r. Nr 243, poz. 1623), zgodnie z art. 32 ust. 4 pkt 2 tej ustawy

Oświadczam, że posiadam prawo do dysponowania nieruchomością oznaczoną w ewidencji gruntów i budynków jako działka (i) nr **83** w jednostce ewidencyjnej **m. Ostrowiec Świętokrzyski** obrębie ewidencyjnym **36 ark 4** na cele budowlane wynikające z tytułu:

1) własności,
36.4-83

2) współwłasności.....
(wskazanie współwłaścicieli - imię, nazwisko lub nazwa oraz adres)

oraz zgodę wszystkich współwłaścicieli na wykonywanie robót budowlanych objętych wnioskiem o pozwolenie na budowę z dnia,

3) użytkowania wieczystego

4) trwałego zarządu²⁾.....,

5) ograniczonego prawa rzeczowego²⁾.....,

6) stosunku zobowiązaniowego, przewidującego uprawnienie do wykonywania robót i obiektów budowlanych²⁾:

wynikające z następujących dokumentów potwierdzających powyższe prawo do dysponowania nieruchomością na cele budowlane ³⁾

L.p	Obręb, arkusz i nr działki	Dokument potwierdzający prawo dysponowania nieruchomością
1.	36.4-83	K11O/00045717/6

7) Inne

.....
(inne)

Oświadczam, że posiadam pełnomocnictwo z dnia: **10.12.2012 Znak Or.077.286.2012** do reprezentowania osoby prawnej **Gmina Ostrowiec Świętokrzyski ul. Jana Głogowskiego 3/5, 27-400 Ostrowiec Świętokrzyski** upoważniające mnie do złożenia oświadczenia o posiadanym prawie do dysponowania nieruchomością na cele budowlane w imieniu osoby prawnej.

Pełnomocnictwo przedstawiam w załączeniu. ⁴⁾

Świadomy odpowiedzialności karnej za podanie w niniejszym oświadczeniu nieprawdy, zgodnie z art. 233 Kodeksu karnego, potwierdzam własnoręcznym podpisem prawdziwość danych, zamieszczonych powyżej.

Ostrowiec Świętokrzyski 2013-06.-11!...

.....
(miejscowość, data)

DYREKTOR ZAKŁADU

Marek Wiącek

.....
(podpisy)

-
- ¹⁾ Jeżeli oświadczenie składa więcej niż jedna osoba, należy wpisać osoby składające oświadczenie oraz inne dane.
²⁾ Należy wskazać właściciela nieruchomości.
³⁾ Należy wskazać dokument, z którego wynika tytuł do dysponowania nieruchomością na cele budowlane.
⁴⁾ Dotyczy wyłącznie osób posiadających pełnomocnictwo do reprezentowania osób prawnych.

SPIS TREŚCI	str. 2
<u>1. DANE OGÓLNE</u>	str. 3
1.1. Inwestor i Zleceniodawca	
1.2. Użytkownik	
1.3. Podstawa opracowania	
1.4. Przedmiot opracowania	
1.5. Zakres rzeczowy	
<u>2. ROZWIĄZANIA TECHNICZNE</u>	str. 4-5
2.1. Opis techniczny inwestycji	
2.2. Uwagi końcowe	
<u>3. OŚWIADCZENIE PROJEKTANTA</u>	str. 6
<u>4. RYSUNKI</u>	str. 7
Rys.1 Orientacja 1 : 10 000	
Rys. 2 Trasa projektowanego przyłącza telekomunikacyjnego - mapa ZUD 1: 1000	
<u>5. UZGODNIENIA ORAZ ZAŁĄCZNIKI</u>	str. 8
1. Warunki techniczne budowy sieci z dnia 21.06.2012r	
2. Opinia ZUD	
3. Decyzja Prezydenta Miasta WIK-III.7230.72.2013.MK z dnia 10.04.2013r	
<u>6. UPRAWNIENIA BUDOWLANE PROJEKTANTA ORAZ ZAŚWIADCZENIE O PRZYNALEŻNOŚCI DO POIIB</u>	str.9

1.DANE OGÓLNE

1.1. Inwestor i Zlecniodawca

Inwestorem niniejszej inwestycji jest -
Gmina Ostrowiec Świętokrzyski
Ul. Jana Głogowskiego 3/5
27-400 Ostrowiec Św.

1.2 Użytkownik

Użytkownikiem wybudowanej sieci monitoringu będzie -
Gmina Ostrowiec Świętokrzyski

1.3. Podstawa opracowania

- a) warunki techniczne budowy sieci
- b) dokumentacja projektowa z 2009r
- c) wywiad w terenie,
- d) opinia ZUD
- e) Umowa nr UM/669-W/UI/50/WIM/36/2012
- f) aktualne normy i przepisy w zakresie opracowania

1.4. Przedmiot opracowania

Przedmiotem niniejszego projektu jest :
Budowa odcinka kanalizacji kablowej przy skrzyżowaniu ulic Górzysta i Kościelna w ramach realizacji zadania „Monitoring Miasta” w m. Ostrowiec Św.”

1.5. Zakres rzeczowy

- | | |
|------------------------|----------|
| a) kanalizacja kablowa | 0,019 km |
|------------------------|----------|

2. Rozwiązania techniczne

2.1 Opis techniczny inwestycji

W celu zasilenia punktu kamerowego umieszczonego na balkonie budynku nr 22 przy skrzyżowaniu ulic Górzysta i Kościelna w m. Ostrowiec Św. należy zaprojektować i wybudować odcinek kanalizacji kablowej o długości około **19mb**.

Kanalizację kablową należy ułożyć na głębokości 0,8 – 1,0 m od pokrycia terenu.

W skrzyżowaniu z istniejącymi kablami energetycznymi na kable energetyczne należy założyć rury osłonowe dwudzielne typu RHDPEd 110/100 na niskie napięcie a na średnie i wysokie napięcie rury typu RHDPEd 160/140 o dł 2m.

W skrzyżowaniu z innymi mediami oraz wjazdami, chodnikami i drogami należy założyć rury osłonowe typu RHDPEp 110/6,3.

Przekroczenia przez drogi należy wykonać metodą przewiertu i zgodnie z warunkami podanymi w decyzji Prezydenta Miasta Ostrowca Świętokrzyskiego.

Wykonanie zabezpieczeń jak i odbiór skrzyżowań z istniejącą siecią uzbrojenia podziemnego powinien się odbyć pod nadzorem właściwego użytkownika.

Trasę projektowanego rurociągu przedstawiono na mapach zasadniczych w skali 1:500.

2.2 Uwagi końcowe

- roboty budowlane należy prowadzić zgodnie z postanowieniami ustawy Prawo Budowlane (Ustawa z dnia 7 lipca 1994 - Dz. U. Nr 89 poz. 414 wraz z późniejszymi zmianami),
 - do budowy sieci teletechnicznej należy stosować materiały które posiadają certyfikaty, deklaracje zgodności z PN, aprobaty techniczne, homologacje,
 - warunkiem rozpoczęcia robót budowlanych jest:
 - posiadanie prawomocnego zgłoszenia rozpoczęcia robót budowlanych
 - zgłoszenie właściwemu organowi Nadzoru Budowlanego – w trybie przewidzianym przez KPA – terminu rozpoczęcia robót budowlanych,
 - zapoznanie się z projektem i wykonawczym budowy sieci teletechnicznej oraz z dokumentami towarzyszącymi,
 - powiadomienie wszystkich zainteresowanych stron o rozpoczęciu robót,
 - geodezyjne wytyczenie uzgodnionej przez ZUDP trasy projektowanej sieci teletechnicznej,
 - przekazanie wykonawcy placu budowy.
 - Całość robót należy wykonać zgodnie z obowiązującymi przepisami BHP i normami.
 - Norma na systemy dozorowe CCTV – PN-EN 50132-7,
 - Wymagania techniczne dotyczące instalacji energetycznych i teletechnicznych:
 - Ochrony przeciwporażeniowej i przeciwpożarowej PN-IEC 60364-4-41,43,482, PN-86/E-05003,
 - Ochrony przeciwprzepięciowej PN-IEC 60364-7-707
 - Zastosowanego sprzętu i sposobów kablowania PN-IEC 60364-5-51,51,53,537,
 - Pomiarów powykonawczych PN-IEC 60364-6-61
 - W przypadku wejścia na teren sąsiednich nieruchomości przy wykonywaniu prac budowlanych lub robót budowlanych Inwestor ma obowiązek uzyskania zgody właściciela obiektu oraz uzgodnienie z nim sposobu zakresu i terminów korzystania z tego obiektu.

- Po wykonaniu robót budowlano – montażowych, kierownik robót ma obowiązek zgłosić je do odbioru technicznego przedkładając inwestorowi następujące dokumenty:
 - geodezyjną dokumentację powykonawczą,
 - techniczną dokumentację powykonawczą,
 - Inwestor jest zobowiązany zawiadomić właściwy organ o zakończeniu budowy.
- ROZPORZĄDZENIE MINISTRA INFRASTRUKTURY z dnia 6 sierpnia 2002r „w sprawie urządzeń radiowych nadawczych lub nadawczo-odbiorczych, które mogą być używane bez pozwolenia” (Dz. U. Nr 138, poz. 1162)

Wszelkie prace ujęte w projekcie należy wykonać zgodnie z przepisami Ustawy z dnia 27.04.2001r. „Prawo ochrony środowiska” (Dz.U. z 2008r. nr 25 poz. 150 - tekst jednolity) i Ustawy z dnia 14.12.2012r. „o odpadach” (Dz.U. z 2013r. nr 0 poz. 21 - tekst jednolity), z późniejszymi zmianami.


inż. Stanisław Rybczyński
Uprawnienie budowlane do projektowania i kierowania
robotami w budownictwie telekomunikacyjnym bez
ograniczeń w specjalnościach instalacyjnych w telekomu-
nikacji przewodowej wraz z infrastrukturą towarzyszącą
Nr ewidencyjny 0197/96/U

3. Oświadczenie projektanta

Zgodnie z wymaganiami Ustawy z dn. 07.07.94 r. – Prawo Budowlane (tekst jedn. Dz.U. z 2010 r. nr 243, poz. 1623 z późn. zm. a w szczególności z art. 20, ust. 4

Oświadczam, że niniejszy projekt budowlany p/n:

Budowa odcinka kanalizacji kablowej przy skrzyżowaniu ulic Górzysta i Kościelna w m. Ostrowiec Św.

w ramach projektu „Monitoring Miasta” Ostrowiec Świętokrzyski– został sporządzony zgodnie z obowiązującymi przepisami i zasadami wiedzy technicznej.

.....
Pieczęć i podpis projektanta

inż. Stanisław Rybczyński

Uprawnienie budowlane do projektowania i kierowania
robotami w budownictwie telekomunikacyjnym bez
ograniczeń w specjalnościach instalacyjnych w telekomu-
nikacji przewodowej wraz z infrastrukturą towarzyszącą
Nr ewidencyjny 0197/96/U

RYSUNKI



TELMA Sp. J
ul. Sienkiewicza 135
39-400 Tarnobrzeg

INWESTOR:

**Gmina Ostrowiec Świętokrzyski
ul. Jana Głogowskiego 3/5**

OBIEKT:

Miejscowa sieć monitoringu miasta Ostrowiec Świętokrzyski.

NAZWA
RYSUNKU:

Budowa odcinka kanalizacji kablowej przy skrzyżowaniu ul. Górzysta
i Kościelna w Ostrowcu Świętokrzyskim. – ORIENTACJA

projektant:

Stanisław Rybczyński

nr upr: 0197/96/U


asyst. kier.:

Piotr Komsa

DATA: maj 2013r.

Skala: 1:10000

Nr rys. 1

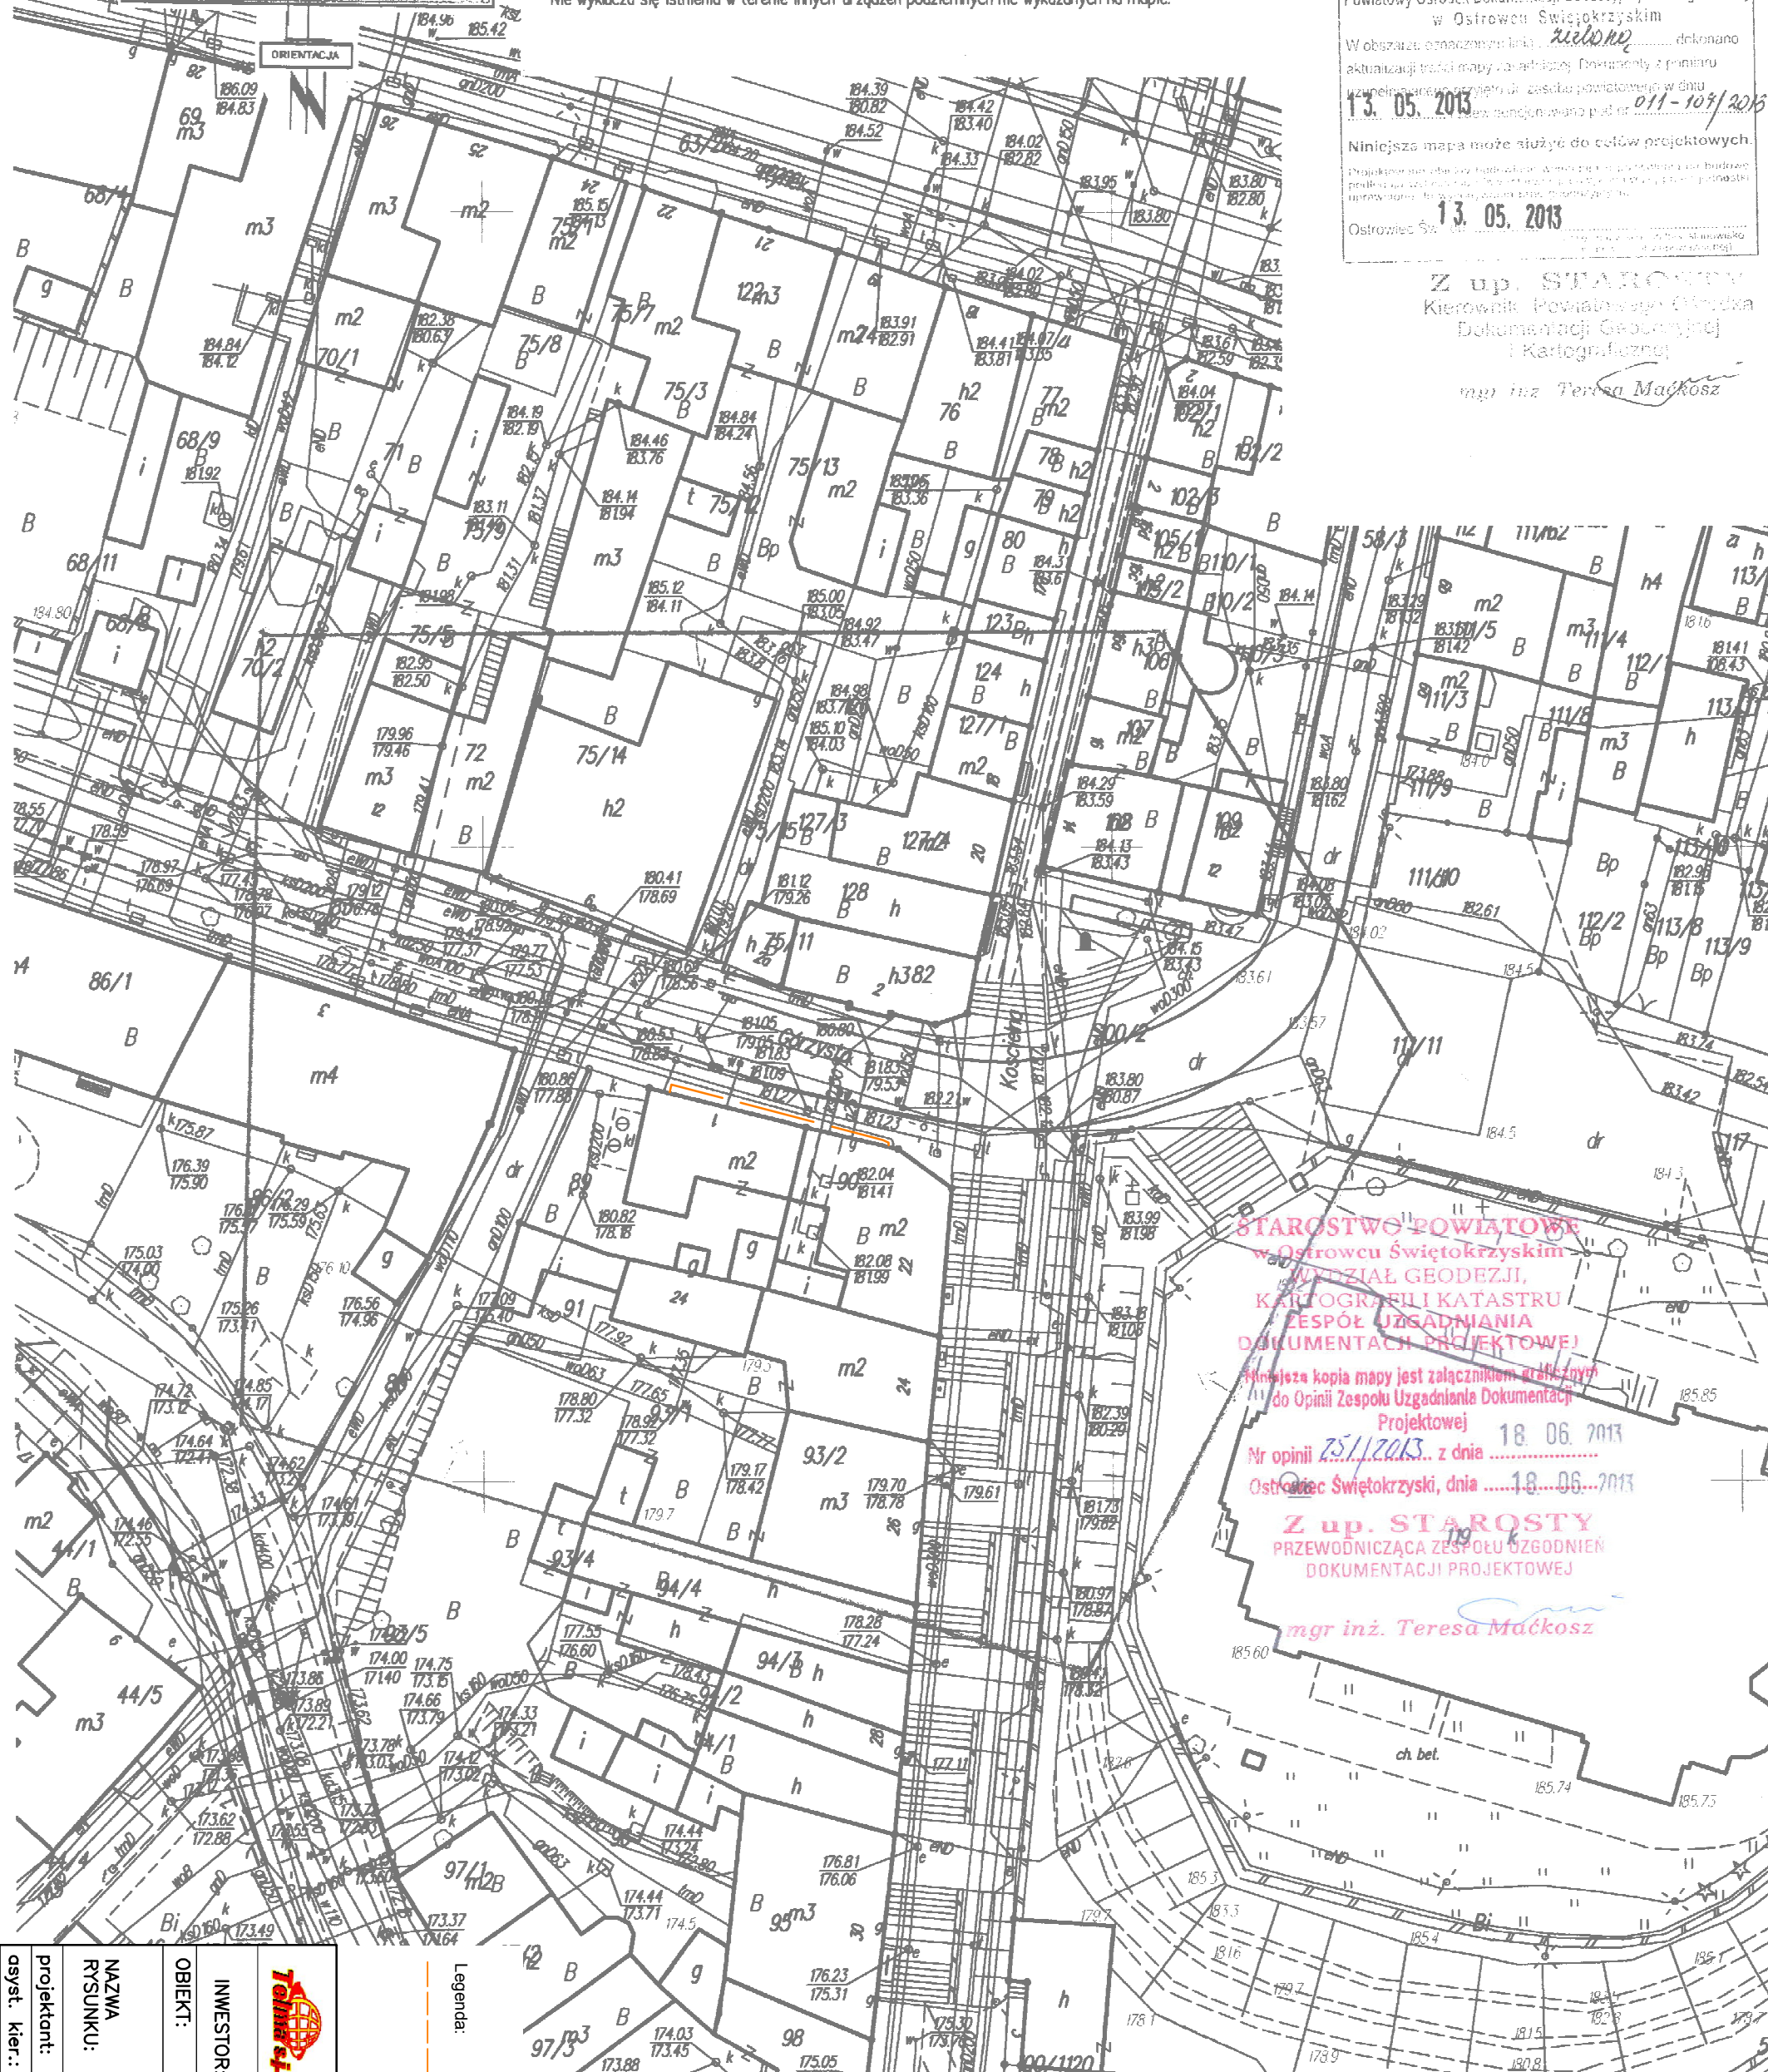

MAPA DO CELÓW PROJEKTOWYCH
aktualna na dzień 16.04.2013

Wykonana przez:

Biuro Geodezyjno-Projektowe GLOBMARK

Chick:

Ostrowiec Św. ul. Górzysta

woj. świętokrzyskie
pow. ostrowiecki
m. Ostrowiec
obrob: 36, ark. 4

Układ poziomy 2000 strefa 7

Układ wysokościowy Kronsztadt 1960

KERG: 011-107/2013

Skala 1500

Sekcja w układzie 2000

7.144.24.03.11

Granice działek przyjęto z ewidencji

Nie badano ksiąg wieczystych pod kątem służebności gruntowych.

Nie wyklucza się istnienia w terenie innych urządzeń podziemnych nie wykazanych na mapie.

Biuro Geodezyjno-Projektowe
„GLOBMARK”
 27-400 Ostrowiec Św., ul. Siennicka 38
 NIP 661-100-72-24
 tel. (0-41) 247-65-43, tel./fax 247-65-55
 e-mail: globmark@ostrowiec.com.pl

mgr inż. Marek Jagliński
GEODETA UPRAWNIONY
nr uprawnień 6033
ul. Siennicka 38, tel. (047) 2476543
27-400 Ostrowiec Św.

STAROSTA OSTROWIECKI

Powiatowy Ośrodek Dokumentacji Geodezyjnej i Kartograficznej
w Ostrowie Świętokrzyskim

W obszarze oznaczonym linką wykonano dokonano
aktualizacji treści mapy i ewidencji. Dokumenty z planu
uzupełnienia stanu ogólnego do zasobu pomiarowego w dniu
13.05.2013 **011-107/2013**
.....

Niniejsza mapa może służyć do celów projektowych.

13. 05. 2013

Z up. STANISŁAW
Kierownik Powiatowego Ośrodka
Dokumentacji Geologicznej
i Kartograficznej

mgr inż. Teresa Mackosz

STAROSTWO POWIATOWE
w Ostrowcu Świętokrzyskim
WYDZIAŁ GEODEZJI,
KARTOGRAFII I KATASTRU
ZESPÓŁ UZGADNIANIA
DOCUMENTACJI PROJEKTOWEJ

Minisze kopia mapy jest załącznikiem nr 11 do
Opinii Zespołu Uzgadniania Dokumentacji
Projektowej

Nr opinii z dnia
Ostrówiec Świętokrzyski, dnia 18.06.2013

Z up. STAROSTY
PRZEWODNICZĄCA ZESPOŁU k UZGODNIEN
DOKUMENTACJI PROJEKTOWEJ

mgr inż. Teresa Maćkosz

	
TELMA Sp. J ul. Świerkiewicza 135 39-400 Tarnobrzeg	
INWESTOR:	Gmina Ostrowiec Świętokrzyski ul. Jana Głogowskiego 3/5
OBIEKT:	Miejscowa sieć monitoringu miasta Ostrowiec Świętokrzyski
NAZWA RYŚUNKU:	Budowa odcinka kanalizacji kablowej przy skrzyżowaniu ul. Garzyńskiej i Kościelnej – projekt zagospodarowania terenu
projektant:	Stanisław Rybczynski
asyst. kier.:	Piotr Komasa
	nr upr. 0197/96/U
	
	

Agenda:

proj. kanalizacja kablowa

Kable energetyczne zabezpieczyć rurami dwudzielnym w miejscu skrzyżowania z proj. kanalizacją.

UZGODNIENIA ORAZ ZAŁĄCZNIKI



Straż Miejska
ul. Świętokrzyska 22
27-400 Ostrowiec Świętokrzyski
tel. 41 248-65-40, fax. 41 265-26-36
tel. alarmowy - 986, sms - 669-986-986
e-mail: sm@um.ostrowiec.pl, dyzurny.sm@um.ostrowiec.pl

Ostrowiec Św. 24.05.2013

SM.RK.4292.6/3.2013

Usługi Telekomunikacyjne
i Projektowe „TELMA” Sp. J.
ul. Sienkiewicza 135
39-400 Tarnobrzeg

WARUNKI TECHNICZNE

Na zadanie pod nazwą: Aktualizacja dokumentacji projektowej na monitoring miasta Ostrowiec Świętokrzyski (8 punktów kamerowych) – etap III w ramach inwestycji „Monitoring Miasta”

Zakres opracowania projektowego obejmuje wykonanie dokumentacji projektowej na niżej wymienione obiekty:

- punkt kamerowy - skrzyżowanie ulic Al. Jana Pawła II i Iłżeckiej;
- punkt kamerowy - skrzyżowanie ulic Al. Jana Pawła II i Siennieńskiej;
- punkt kamerowy - skrzyżowanie ulic Al. Jana Pawła II i Radwana;
- punkt kamerowy - skrzyżowanie ulic Mickiewicza i Sienkiewicza;
- punkt kamerowy rondo u zbiegu ul. Al. 3-go Maja i Żabiej;
- punkt kamerowy rondo Republiki Ostrowieckiej;
- punkt kamerowy - skrzyżowanie ulic Sienkiewicza i Polnej;
- punkt kamerowy - zbieg ulic Górzysta i Kościelna;

W celu zapewnienia przyłączy światłowodowych i energetycznych do punktów kamerowych należy zaprojektować i wybudować szafki telekomunikacyjne i odcinki kanalizacji kablowej nabudowując w niektórych przypadkach studnie kablowe.

Otrzymują:
1 x adresat
1 x a/a

KOMENDANT
STRAŻY MIEJSKIEJ
Ostrowca Świętokrzyskiego
Andrzej Kaniewski
inz. Andrzej Kaniewski

Zakres i warunki techniczne realizacji zamówienia

Zadanie p.n.: „ Aktualizacja dokumentacji projektowej na monitoring miasta (6 punktów kamerowych) – etap III” w ramach inwestycji „Monitoring miasta”.

1. Zakres opracowania projektowego obejmuje wykonanie dokumentacji projektowej na niżej wymienione obiekty:

1. Budowę 6-ciu kolejnych kamer monitoringu miasta:

- punkt kamerowy-skrzyżowanie ulic Aleja Jana Pawła II i Iłżeckiej,
- punkt kamerowy-skrzyżowanie ulic Aleja Jana Pawła II i Siennieńskiej,
- punkt kamerowy-skrzyżowanie ulic Radwana i Aleja Jana Pawła II,
- punkt kamerowy-skrzyżowanie ulic Mickiewicza i Sienkiewicza(Biedronka).
- punkt kamerowy-rondo u zbiegu ulic Aleja 3-go Maja i Żabiej.
- punkt kamerowy-skrzyżowanie ulic Górzysta i Kościelna(Wąska uliczka).

Projektowane kamery cyfrowe, w technologii IP, w rozdzielczości HD, obrotowe.

2. Przeniesienie istniejącego punktu kamerowego z ulicy Sienkiewicza-rejon PSP nr 4 na nową lokalizację-słup latarni nr 1, przy skrzyżowaniu ulic Sienkiewicza i Polnej na wysokości bloku nr 64.

Przeniesienie istniejącego punktu kamerowego z ulicy Sandomierskiej-rejon C'PiAZ na rondo Republiki Ostrowieckiej.

3. Przeniesienie centrum obserwacji wizyjnej z istniejącym wyposażeniem z pomieszczeń Komendy Powiatowej Policji, do pomieszczeń Straży Miejskiej mieszczących się na VIII piętrze budynku przy ul. Świętokrzyskiej 22. Doposażyć centrum poprzez rozbudowę infrastruktury teleinformatycznej w serwerowni oraz punktu operatora monitoringu, powiększenie obszaru pamięci macierzy dyskowej. doposażenie w niezbędną ilość monitorów podglądowych oraz zakup nowego komputera, który służyć będzie do zarządzania systemem monitoringu wizyjnego miasta. Sprzęt do rozbudowy systemu monitoringu wizyjnego winien być kompatybilny ze sprzętem już zainstalowanym oraz oparty o platformę zapisu oraz obsługi firmy BOSCH.

Opracowania projektowe winny ponadto zawierać:

- przedmiary robót i kosztorysy inwestorskie,
- wszystkie opinie, uzgodnienia, pozwolenia,
- specyfikacje techniczne wykonania i odbioru robót,
- kopię złożonego zgłoszenia zamiaru wykonania robót budowlanych lub uzyskanie pozwolenia na budowę w Starostwie Powiatowym w Ostrowcu Świętokrzyskim,
- nadzór autorski w trakcie realizacji zadania,
- dokumentacja projektowa winna być wykonana w wersji papierowej w 4 egzemplarzach oraz w wersji elektronicznej PDF na płycie CD w 2 egzemplarzach na każdy obiekt oddzielnie.



W przypadku zaistnienia takiej konieczności Wykonawca dokona nieodpłatnej aktualizacji kosztorysu inwestorskiego w ciągu trzech lat od daty odbioru dokumentacji projektowej.
Wykonawca załączy wykaz opracowanej dokumentacji i oświadczenie o jej kompletności dla celu, któremu ma służyć.

II. Termin realizacji zamówienia : do dnia 28 czerwca 2013 roku.

III. Osobami uprawnionymi do udzielenia wyjaśnień w związku z przedmiotem opracowania

1. Tadeusz Pocheć - Wydział Inwestycji Miejskich pok. Nr 117 tel. 041 2672165
2. Michał Jedlikowski - Straż Miejska pok. Nr 127 tel. 041 2672212.

 **Wykonawca**
[illegible text]

Usługi Telekomunikacyjne i Projektowe
"TELEMA" Włoczek i Kwiatkowski Sp. z o.o.
39-400 Tarnobrzeg ul. Stankiewiczów 125
NIP 8672109718, REGON 180079631
e-mail: biuro@telema.pl, tel./fax 18 822 17 08

DYREKTOR ZAKŁADU

Marek Włoczek

Ostrowiec Świętokrzyski, dnia 2013-06-18

**Starostwo Powiatowe
w Ostrowcu Świętokrzyskim
Zespół Uzgadniania
Dokumentacji Projektowej
27-400 Ostrowiec Św. ul. Wardyńskiego 1
tel. 249-92-20**

GK.II.6630.1.251.2013

OPINIA NR ZUDP-251/2013

z dnia: 2013-06-18

Uzgodnienie : m.Ostrowiec Św. ul.Górzysta dz.36.4-83

gmina : Ostrowiec Świętokrzyski

Charakterystyka : uzgodnienie kanalizacji kablowej - w ramach inwestycji " Monitoring Miasta "

Oznaczenie arkusza mapy : 7.144.24.03.1.1

Zlecniodawca : USŁUGI TELEKOMUNIKACYJNE I PROJEKTOWE "TELMA"

Wiącek Kwiatkowski Sp.J.
39-400 TARNOBRZEG
Sienkiewicza 135

Nr Zlecenia : 2636-1/2013

Inwestor : Gmina Ostrowiec Św.

27-400 OSTROWIEC ŚWIĘTOKRZYSKI
J.Głogowskiego 3/5

ZESPÓŁ UZGADNIANIA DOKUMENTACJI PROJEKTOWEJ

UWAGI I ZALECENIA

1. Uzgodnienie usytuowania projektowanych sieci uzbrojenia terenu zachowuje ważność przez okres 3 lat od dnia wydania niniejszej opinii.
2. Uzgodnienie traci ważność w przypadku, gdy inwestor albo organy administracji architektoniczno – budowlanej lub nadzoru budowlanego powiadomią zespół o utracie ważności, zmianie lub uchyleniu decyzji o warunkach zabudowy i zagospodarowania terenu, zatwierdzeniu projektu budowlanego oraz pozwoleniu na budowę.
3. Wszelkie zaistniałe zmiany uzgodnionego opracowania projektowego wymagają powtórnego uzgodnienia w ZUDP.
4. Przed rozpoczęciem robót nakłada się obowiązek geodezyjnego wytyczenia uzgodnionej przez ZUDP inwestycji przez jednostkę wykonawstwa geodezyjnego, a po zrealizowaniu (przed zasypaniem) obowiązek geodezyjnej powykonawczej inwentaryzacji.
5. Integralną częścią opinii jest załącznik graficzny oklausem i podpisany przez Przewodniczącego Zespołu.
6. Przy zbliżeniach i skrzyżowaniach projektowanych sieci z istniejącym uzbrojeniem, prace ziemne należy wykonywać ręcznie w porozumieniu z gestorem sieci.
7. Nakłada się obowiązek ochrony znaków geodezyjnych przy prowadzonych pracach ziemnych pod rygorem kary grzywny - podstawa prawna Ustawa z dnia 17 maja 1989 roku Prawo geodezyjne i kartograficzne (t.j. Dz.U.z 2010r. Nr 193 poz.1287 z późniejszymi zmianami) oraz Rozporządzenie MSWiA z 15 kwietnia 1999 roku (Dz.U.Nr 45 poz. 454, zm. z 2001r., Dz.U.Nr 11, poz.89).

8. Niniejsze uzgodnienie opiniuje się pozytywnie pod warunkiem uwzględnienia wyżej wymienionych uwag i zaleceń oraz zapisów poszczególnych Członków i Konsultantów Zespołu.

ZESPÓŁ UZGADNIANIA DOKUMENTACJI PROJEKTOWEJ

1. uzgadnia lokalizację ww obiektu z uwzględnieniem uwag konsultantów:

- Telekomunikacja Polska S.A. – Rejon Ostrowiec Św.:

Na 14 dni przed terminem prowadzenia robót powiadomić pisemnie TP S.A. Wydział Utrzymania Sieci (ul.Piekoszowska 27a, 25-723 Kielce). Dodatkowo w miejscach skrzyżowań i zbliżeń z siecią TP prace ziemne wykonać ręcznie. Przed zasypaniem uzyskać protokół odbioru skrzyżowań z siecią TP.

- Zakład Gazowniczy Kielce – Rejon Ostrowiec Św.:

Prace w miejscu skrzyżowań z siecią gazową wykonać ręcznie. Przed zasypaniem sieci zgłosić do odbioru w RDG Ostrowiec Św. (tel. 41 265-34-70).

- Wydział Infrastruktury Komunalnej Urzędu Miasta Ostrowiec Św.:

Prace wykonać zgodnie z decyzją znak: WIK.III.7230.72.2013.MK z dnia 10.04.2013r.

Zatwierdzam:

Z up. STAROSTY
PRZEWODNICZĄCA ZESPOŁU UZGODNIEŃ
DOKUMENTACJI PROJEKTOWEJ

.....
mgr inż. Teresa Maćkosz

DECYZJA

Działając na podstawie art. 39 ust. 3 ustawy z dnia 21 marca 1985 r. o drogach publicznych (Dz.U. z 2007 r. Nr 19 poz. 115 z późniejszymi zmianami) oraz art. 104 ustawy z dnia 14 czerwca 1960 r. Kodeks postępowania administracyjnego (Dz.U. z 2000 r. Nr 98 poz. 1071 z późniejszymi zmianami), w związku z wnioskiem z dnia 02.04.2013 r. (wpłynął do Urzędu Miasta w dniu 09.04.2013 r.) Gminy Ostrowiec Świętokrzyski, ul. J. Głogowskiego 3/5, 27-400 Ostrowiec Świętokrzyski w imieniu której działa pełnomocnik firma Usługi Telekomunikacyjne i Projektowe Telma Wiącek Kwiatkowski sp.j., ul. Sienkiewicza 135, 39-400 Tarnobrzeg w sprawie zgody na lokalizację w pasie drogowym **ulicy Górzystej projektowanego kabla energetycznego** do zasilania kamery monitoringu miejskiego umieszczonej na budynku przy ulicy Kościelnej 22,

WYRAŻAM ZGODĘ

na lokalizację w pasie drogowym **ulicy Górzystej** usytuowanym na działce **nr 83 (obręb 36, ark. 4)**, będącej drogą gminną - zgodnie z wypisem z rejestru gruntów jest własnością Gminy Ostrowiec Świętokrzyski, opis użytku dr, **projektowanego kabla energetycznego**, zgodnie z planem sytuacyjnym stanowiącym załącznik do niniejszej decyzji.

Jednocześnie, zgodnie z § 140 ust. 4, 6 i 8 rozporządzenia Ministra Transportu i Gospodarki Morskiej z dnia 2 marca 1999r. (Dz.U. Nr 43 poz. 430) w sprawie warunków technicznych, jakim powinny odpowiadać drogi publiczne i ich usytuowanie, określam warunki z tym związane:

- 1) Urządzenia infrastruktury technicznej umieszczone w pasie drogowym nie mogą naruszać elementów technicznych drogi oraz nie mogą przyczyniać się do trwałego zagrożenia bezpieczeństwa ruchu albo do zmniejszenia wartości użytkowej ulicy.
- 2) Infrastruktura usytuowana wzdłuż drogi nie może zmniejszać stateczności i nośności podłoża oraz nawierzchni ulicy, naruszać skrajni, urządzeń odwadniających i innych urządzeń ulicy.
- 3) Infrastruktura usytuowana wzdłuż drogi, powinna być wykonana w taki sposób, aby nie ograniczała możliwości przebudowy albo remontu ulicy.

Ponadto:

- 4) Po wykonaniu projektowanego kabla energetycznego w pasie drogowym ulicy Górzystej należy odtworzyć pas drogowy i przywrócić go do stanu pierwotnego.
- 5) Przed planowanym terminem rozpoczęcia prac budowlanych związanych z wykonaniem projektowanego kabla energetycznego w pasie drogowym ulicy Górzystej należy powiadomić zarządcę drogi w celu protokolarnego przekazania terenu pasa drogowego.
- 6) Po zakończeniu prac związanych z budową projektowanego kabla energetycznego należy powiadomić o tym fakcie zarządcę drogi w celu protokolarnego odbioru przekazanego terenu.
- 7) Chodnik w pasie drogowym ulicy Górzystej należy odtworzyć przy użyciu tego samego koloru i rodzaju kostki brukowej z której chodnik jest wykonany. Podbudowę pod chodnikiem należy uzupełnić i zagęścić zgodnie z grubością warstw pierwotnych.
- 8) Przed rozpoczęciem robót budowlanych inwestor (właściciel urządzenia) zobowiązany jest do zgłoszenia zamiaru wykonania robót budowlanych lub uzyskania pozwolenia na budowę wymaganego odrębnymi przepisami.
- 9) Niniejsza decyzja nie upoważnia do prowadzenia robót w pasie drogowym. Wykonawca robót przed planowanym terminem rozpoczęcia robót winien uzyskać z Wydziału Infrastruktury Komunalnej Urzędu Miasta w Ostrowcu Św. zezwolenie na zajęcie terenu pasa drogowego, prowadzenie robót w jego obrębie lub na umieszczenie w nim obiektu lub urządzenia. W przypadku stwierdzenia, że wykonawca nie wystąpił o zajęcie pasa drogowego, a mimo to kabel energetyczny został wykonany, zostaną naliczone kary pieniężne w wysokości 10-krotnych stawek dziennych za zajęcie pasa drogowego (art. 40 ust. 12 ustawy z 21 marca 1985 roku o drogach publicznych).
- 10) Wykonawca robót, bezpośrednio po umieszczeniu urządzenia obcego w pasie drogowym, uprządkuje teren pasa drogowego wg warunków określonych przez Wydział Infrastruktury Komunalnej Urzędu Miasta w Ostrowcu Św.

UZASADNIENIE

Zgodnie z art. 107 Kpa odstępuje się od uzasadnienia decyzji, gdyż uwzględnia ona w całości żądania strony.

Decyzja zwolniona jest z pobrania opłaty skarbowej na podstawie załącznika do ustawy z dnia 16 listopada 2006 r. o opłacie skarbowej [Dz. U. z 2006 r. Nr 225, poz. 1635/część III ust. 44 kol. 4 pkt 9].

POUCZENIE

Od niniejszej decyzji służy stronom prawo wniesienia odwołania do Samorządowego Kolegium Odwoławczego w Kielcach Al. IX Wieków Kielc 3 za pośrednictwem Prezydenta Miasta Ostrowca Św. w terminie 14 dni od dnia jej otrzymania.


Niniejsza decyzja i warunki w niej określone wydane są na czas nieokreślony, jednakże decyzja wygasa jeżeli kabel energetyczny nie zostanie wybudowany w okresie 2 lat od daty uprawomocnienia się niniejszej decyzji.

Otrzymują:
1. Wnioskodawca
2. a/a



Z up. Prezydenta Miasta

mgr inż. Zdzisław Pięć
Z-ca Naczelnika Wydziału
Infrastruktury Komunalnej

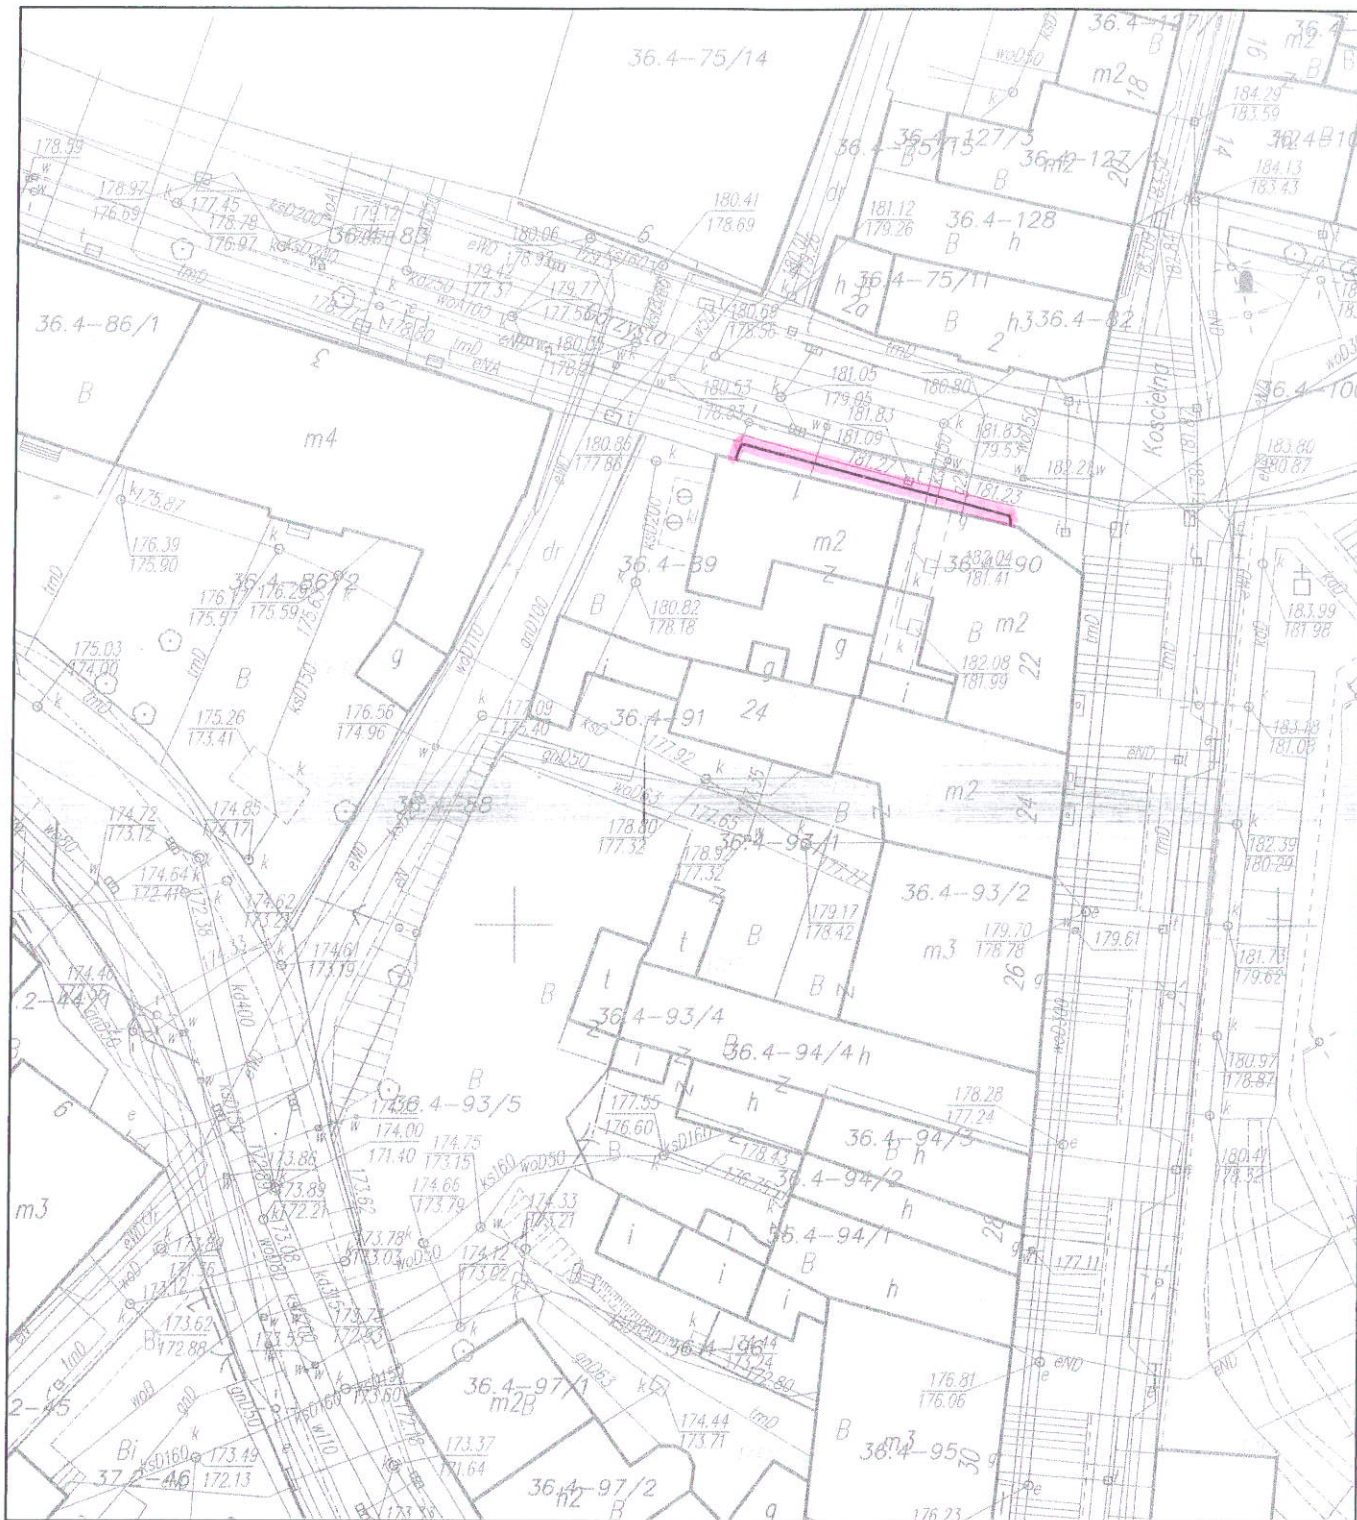

energetyczny kabel

URZĄD MIASTA
Wydział Infrastruktury Komunalnej
ul. Jana Głogowskiego 3/5
27-400 Ostrowiec Św.
WGK-III.7230.72.2013.MK

UMOWA NR 2MOS/2013

Zawarta w dniu 05.06.2013r. pomiędzy:
Gminą Ostrowiec Świętokrzyski z siedzibą w Ostrowcu Św., ul. Jana Głogowskiego 3/5
reprezentowaną przez:
Prezydenta Miasta - mgr Jarosława Wilczyńskiego
zwaną dalej Inwestorem
a Panem/ Panią Aleksandrą Matz
zam. ul. Siennieńska 22, Ostrowiec Świętokrzyski
legitymującym się dowodem osobistym nr AFK 792942
zwanym dalej Dysponentem działki, następującej treści:

§ 1

1. Dysponent oświadcza, że dysponuje prawem własności / współwłasności / użytkowania wieczystego* Nieruchomości o numerze ewidencyjnym **90** położonej w obrębie ewidencyjnym **36 ark 4 w m. Ostrowiec Świętokrzyski**, i wyraża zgodę Inwestorowi na nieodpłatne wykorzystanie przez Inwestora nieruchomości na cele budowlane, polegające na zainstalowaniu:
 - kamery na budynku,
 - złącza pomiarowego na budynku
 - anteny na dachu budynku
 - kabel sieciowy po elewacji budynku**w ramach projektu „Monitoring Miasta”**
2. Strony zgodnie oświadczają, że dokonały wzajemnych ustaleń co do miejsca posadowienia Urządzenia i nie wnoszą do nich zastrzeżeń. Załączony szkic sytuacyjny obrazujący usytuowanie urządzenia stanowi załącznik do niniejszej umowy.
3. Dysponent wyraża zgodę na każdorazowe udostępnienie Nieruchomości w celach eksploatacyjnych i konserwacji urządzenia.

§ 2

Inwestor zobowiązuje się uporządkować teren Nieruchomości, która zostanie naruszona przy realizacji robót do stanu pierwotnego – niezwłocznie po ich zakończeniu.

§ 3

W sprawach nieuregulowanych niniejszą umową mają zastosowanie przepisy Kodeksu Cywilnego.

§ 4

1. Ewentualne zmiany niniejszej umowy mogą nastąpić za zgodą obu stron, wyrażoną w formie pisemnego aneksu.
2. Niniejsza umowa obowiązuje na czas pozostawienia Urządzenia na Nieruchomości i wiąże również następców prawnych Stron umowy.
3. Strony wzajemnie ustalają, że Inwestor nie może zająć Nieruchomości na cele inne niż wskazane w niniejszej umowie.

§ 5

Umowę niniejszą sporządzono w 2-ch jednobrzmiących egzemplarzach, po jednym dla każdej ze stron.

* - niepotrzebne skreślić

Inwestor:

Pełnomocnik

Dysponent:

PREZYDENT MIASTA
Ostrowca Świętokrzyskiego

DYREKTOR ZAKŁADU

Marek Wiacek

(Analog. dub.)

d.o. AFK 792942

Naczelnik Wydziału
Infrastruktury Komunalnej
mgr Jarosław Wilczyński

mgr inż. Krzysztof Kowalski
RADCA PRAWNY

-K-396



kabel enn

kamera

złącze pomiarowe

UPRAWNIENIA BUDOWLANE PROJEKTANTA ORAZ ZAŚWIADCZENIE O PRZYNALEŻNOŚCI DO POIIB

**Państwowa Inspekcja
Telekomunikacyjna i Poczta
Główny Inspektor**

Warszawa, dnia 04.10.1996 r.

L.dz. GI/DBL/ 1413/96

DECYZJA Nr 0197/96/U

Pan inż. Stanisław Rybczyński
urodzony dnia 26.03.1950 r. w Zgierzu

Na podstawie art. 104 ustawy z dnia 14 czerwca 1960r. - kodeks postępowania administracyjnego (jednolity tekst - Dz.U. z 1980r. Nr 9, poz. 26 i Nr 27, poz. 111 z późniejszymi zmianami) w związku z § 11 rozporządzenia Ministra Łączności z dnia 10 października 1995r., w sprawie samodzielnych funkcji technicznych w budownictwie telekomunikacyjnym po rozpatrzeniu wniosku, z dnia 10.07.1996 r., w sprawie nadania uprawnień budowlanych w telekomunikacji oraz przeprowadzeniu postępowania kwalifikacyjnego i egzaminu

**nadaje Panu
uprawnienia budowlane w telekomunikacji**


do projektowania i kierowania robotami budowlanymi
w specjalnościach instalacyjnych
w telekomunikacji przewodowej wraz z infrastrukturą towarzyszącą
bez ograniczeń

Pouczenie

Od niniejszej decyzji służy stronie odwołanie do Ministra Łączności za pośrednictwem Głównego Inspektora PITiP, w terminie 14 dni od dnia jej doręczenia (art. 127 §1 i 2, art. 129 §1 i 2 Kpa)



GŁÓWNY INSPEKTOR
dr inż. Władysław Grabowski

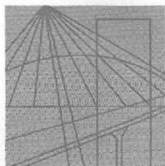

PODKARPACKA
OKRĘGOWA
IZBA
INŻYNIERÓW
BUDOWNICTWA

Rzeszów, 2012-12-07

(miejscowość, data)

Zaświadczenie

Stanisław Rybczyński

Pan/Pani

ul. Orzeszkowej 1/8
miejsce zamieszkania

39-400 Tarnobrzeg
.....

jest członkiem Podkarpackiej Okręgowej Izby Inżynierów


Budownictwa o numerze ewidencyjnym **PDK/BT/0550/04**

i posiada wymagane ubezpieczenie od odpowiedzialności
cywilnej.

Niniejsze zaświadczenie ważne jest

od dnia **2013-01-01** do dnia **2013-06-30**
.....

Przewodniczący Rady
PODKARPACKIEJ OKRĘGOWEJ
IZBY INŻYNIERÓW BUDOWNICTWA

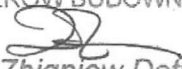
mgr inż. Zbigniew Detyna

Podkarpacka Okręgowa Izba Inżynierów Budownictwa
35-060 Rzeszów, ul. Słowackiego 20; pok. 608, tel.: +48 17 850-77-05, +48 17 850-77-06, fax +48 17 850-77-07,
www.inzynier.rzeszow.pl, e-mail: pdk@piib.org.pl