


Magister
Inżynier
wzrosty i Planowania
Ciepła Huta Ostrowiec
Zopany
Marcin Zagórny

Mapa zasadnicza
Skala 1:1000

Województwo: świętokrzyskie
Powiat: ostrowiecki
Jednostka ewidencyjna: Ostrowiec Świętokrzyski
Obręb: 28 obręb

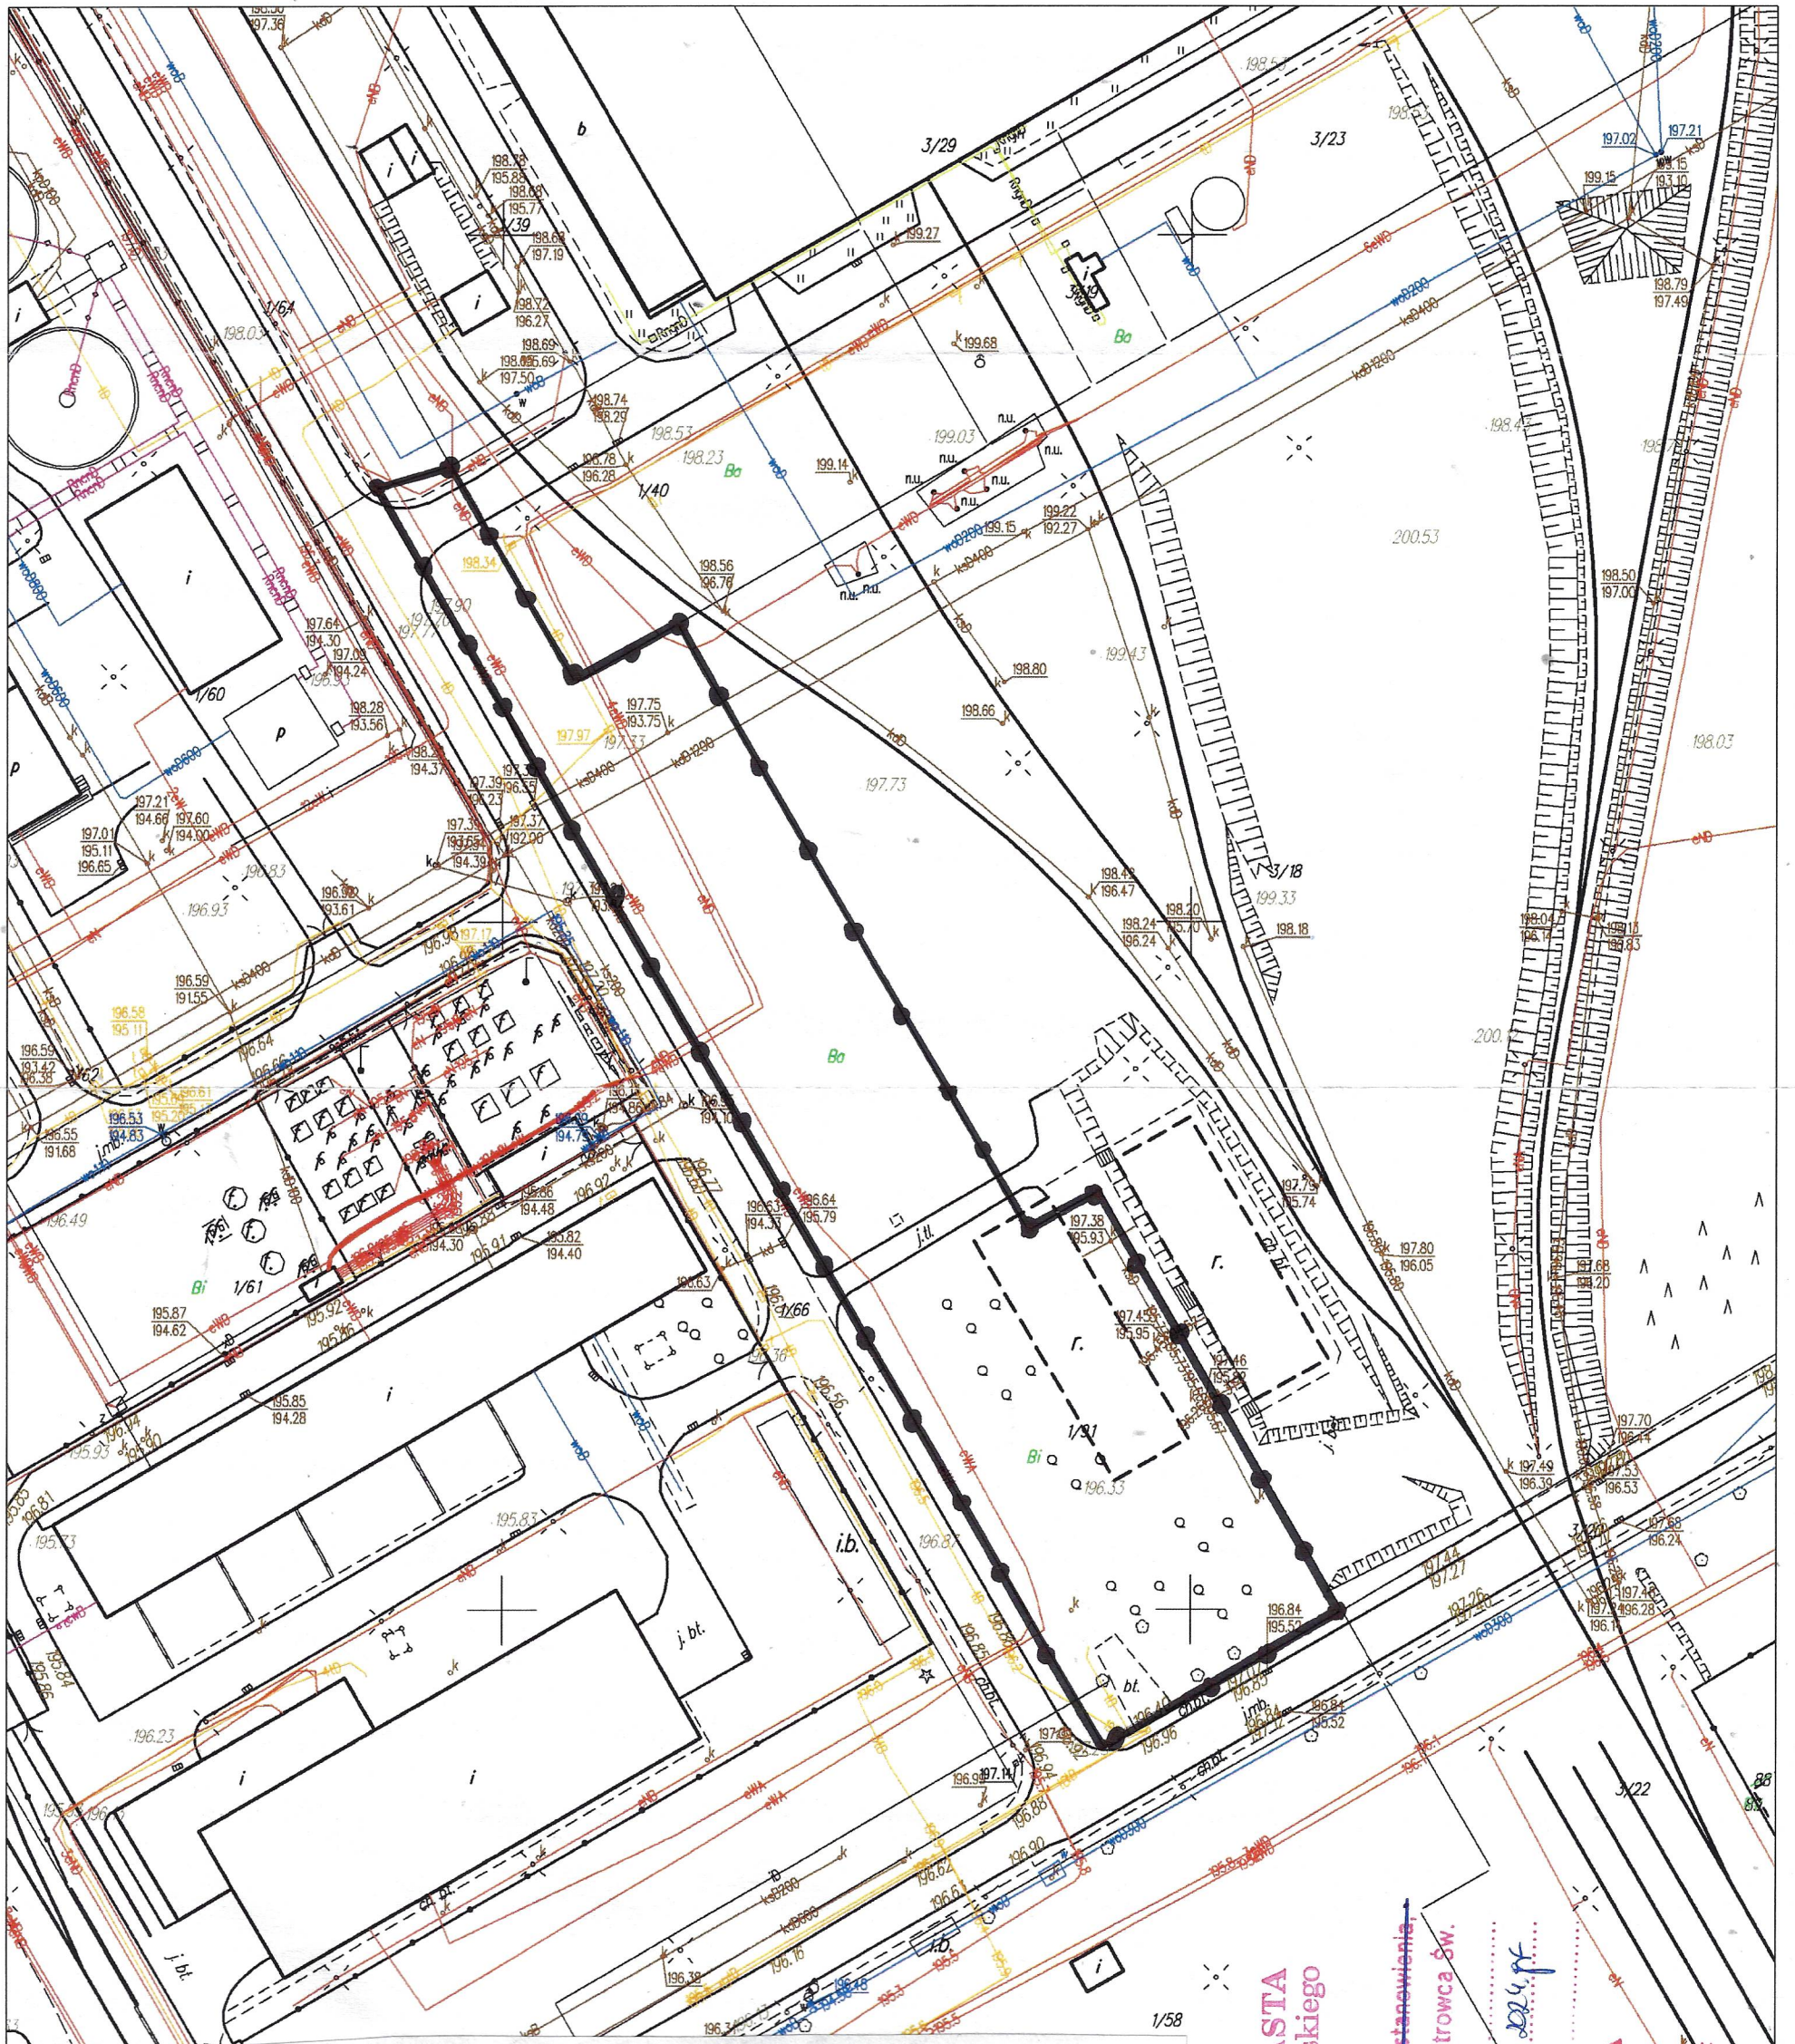

LEGENDA

—•—•—•— Granica działki / Terenu inwestycji / Obszaru oddziaływania inwestycji

PREZYDENT MIASTA
Ostrowiec Świętokrzyskiego

Załącznik Nr do postanowienia,
decyzji Prezydenta Miasta Ostrowca Św.
Z dnia: 30.10.2024r.
Znak: DNF-6730.165.2024.r
Ostrowiec Św., dnia

Z up. PREZYDENTA MIASTA
Kierownik Referatu
ds. planowania przestrzennego
mgr inż. arch. Beata Bednarek