

ZARZĄDZENIE Nr VI/417/2024
Prezydenta Miasta Ostrowca Świętokrzyskiego
z dnia 31 grudnia 2024 roku

zmieniające zarządzenie Nr VI/306/2024 z dnia 29 października 2024 r.
w sprawie przekazania do nieodpłatnego zarządzania

Na podstawie art. 30 ust. 1 i ust. 2 pkt 2 i 3 ustawy z dnia 8 marca 1990 roku o samorządzie gminnym (t.j. Dz. U. z 2024 r. poz. 1465 z późn. zm.) oraz w związku z uchwałą Nr XI/73/2024 Rady Miasta Ostrowca Świętokrzyskiego z dnia 21 października 2024 r. w sprawie utworzenia jednostki budżetowej pod nazwą Centrum Usług Wspólnych w Ostrowcu Świętokrzyskim oraz nadania jej statutu **zarządza się, co następuje:**

§ 1

W zarządzeniu Nr VI/306/2024 z dnia 29 października 2024 r. w sprawie przekazania do nieodpłatnego zarządzania, wprowadza się następujące zmiany:

- 1) Wskazane w § 1 ust. 1 oznaczenie powierzchni „1 354 m²”, otrzymuje brzmienie „870 m²”.
- 2) Załączniki nr 1 i nr 2, o których mowa w § 1 ust. 1, otrzymują brzmienie określone odpowiednio w załącznikach nr 1 i nr 2 do niniejszego zarządzenia.

§ 2

Wykonanie zarządzenia powierza się Naczelnikowi Wydziału Mienia Komunalnego oraz Dyrektorowi Centrum Usług Wspólnych w Ostrowcu Świętokrzyskim.


§ 3

Zarządzenie wchodzi w życie z dniem podpisania.

z up. Prezydenta Miasta
Katarzyna Piętos
Wiceprezydent Miasta
Ostrowca Świętokrzyskiego

SKALA 1:500

Załącznik nr 1 do zarządzenia Nr VI/4517/2024
Prezydenta Miasta Ostrowca Świętokrzyskiego
z dnia 31 grudnia 2024 r.

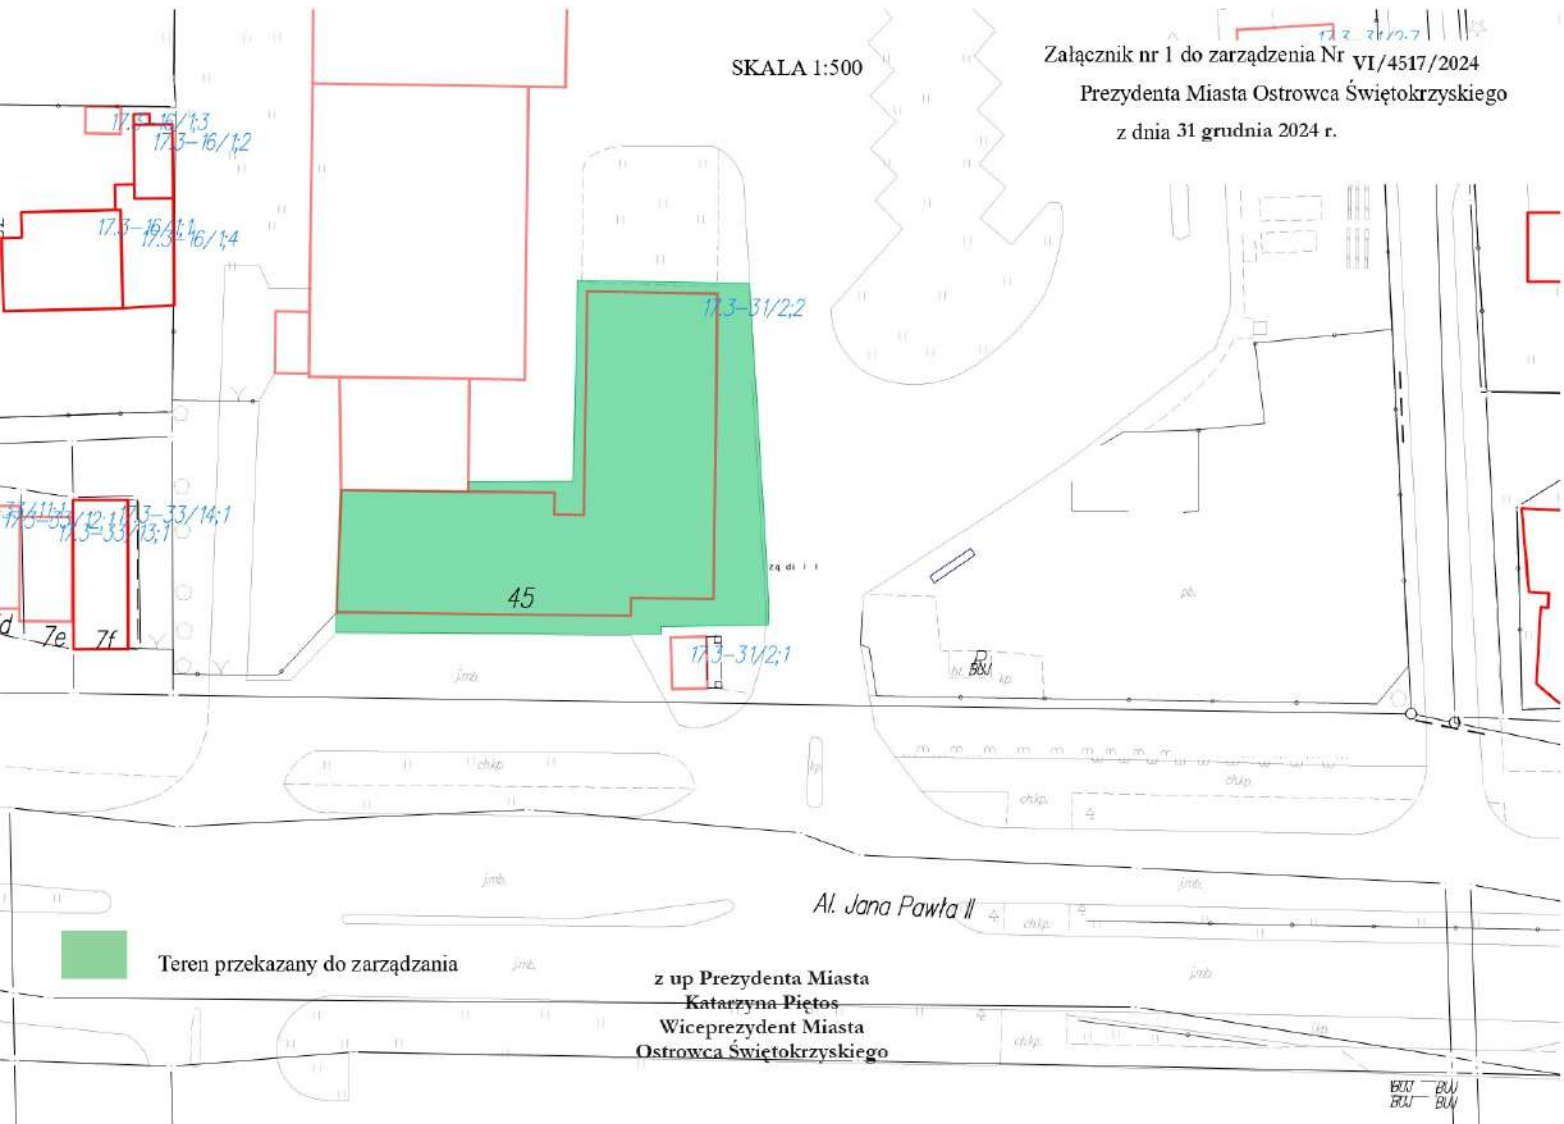

Załącznik nr 2
do Zarządzenia Prezydenta Miasta Ostrowca Świętokrzyskiego
nr VI/417/2024 z dnia 31 grudnia 2024 r.

**Wykaz środków trwałych stanowiących przedmiot przekazania na rzecz CUW
do nieodpłatnego zarządzania**

Lp.	Nazwa środka trwałego	Nr inwentarzowy
1.	Sieć elektryczna napowietrzna	211-000-1024
2.	Elektroenergetyczna sieć kablowa	211-000-1028
3.	Zespół latarni oświetleniowych	220-000-1049
4.	Budynek biurowy	105-000-1009
5.	Stacja transformatorowa stała	613-000-1021

**z up. Prezydenta Miasta
Katarzyna Piętos
Wiceprezydent Miasta
Ostrowca Świętokrzyskiego**