



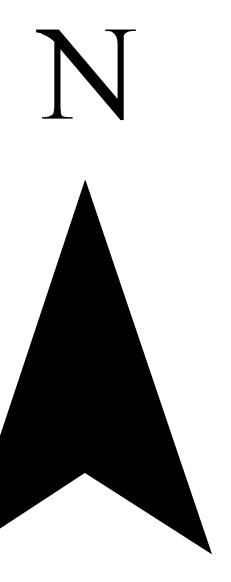

# STUDIUM UWARUNKOWAŃ I KIERUNKÓW ZAGOSPODAROWANIA PRZESTRZENNEGO MIASTA OSTROWCA ŚWIĘTOKRZYSKIEGO

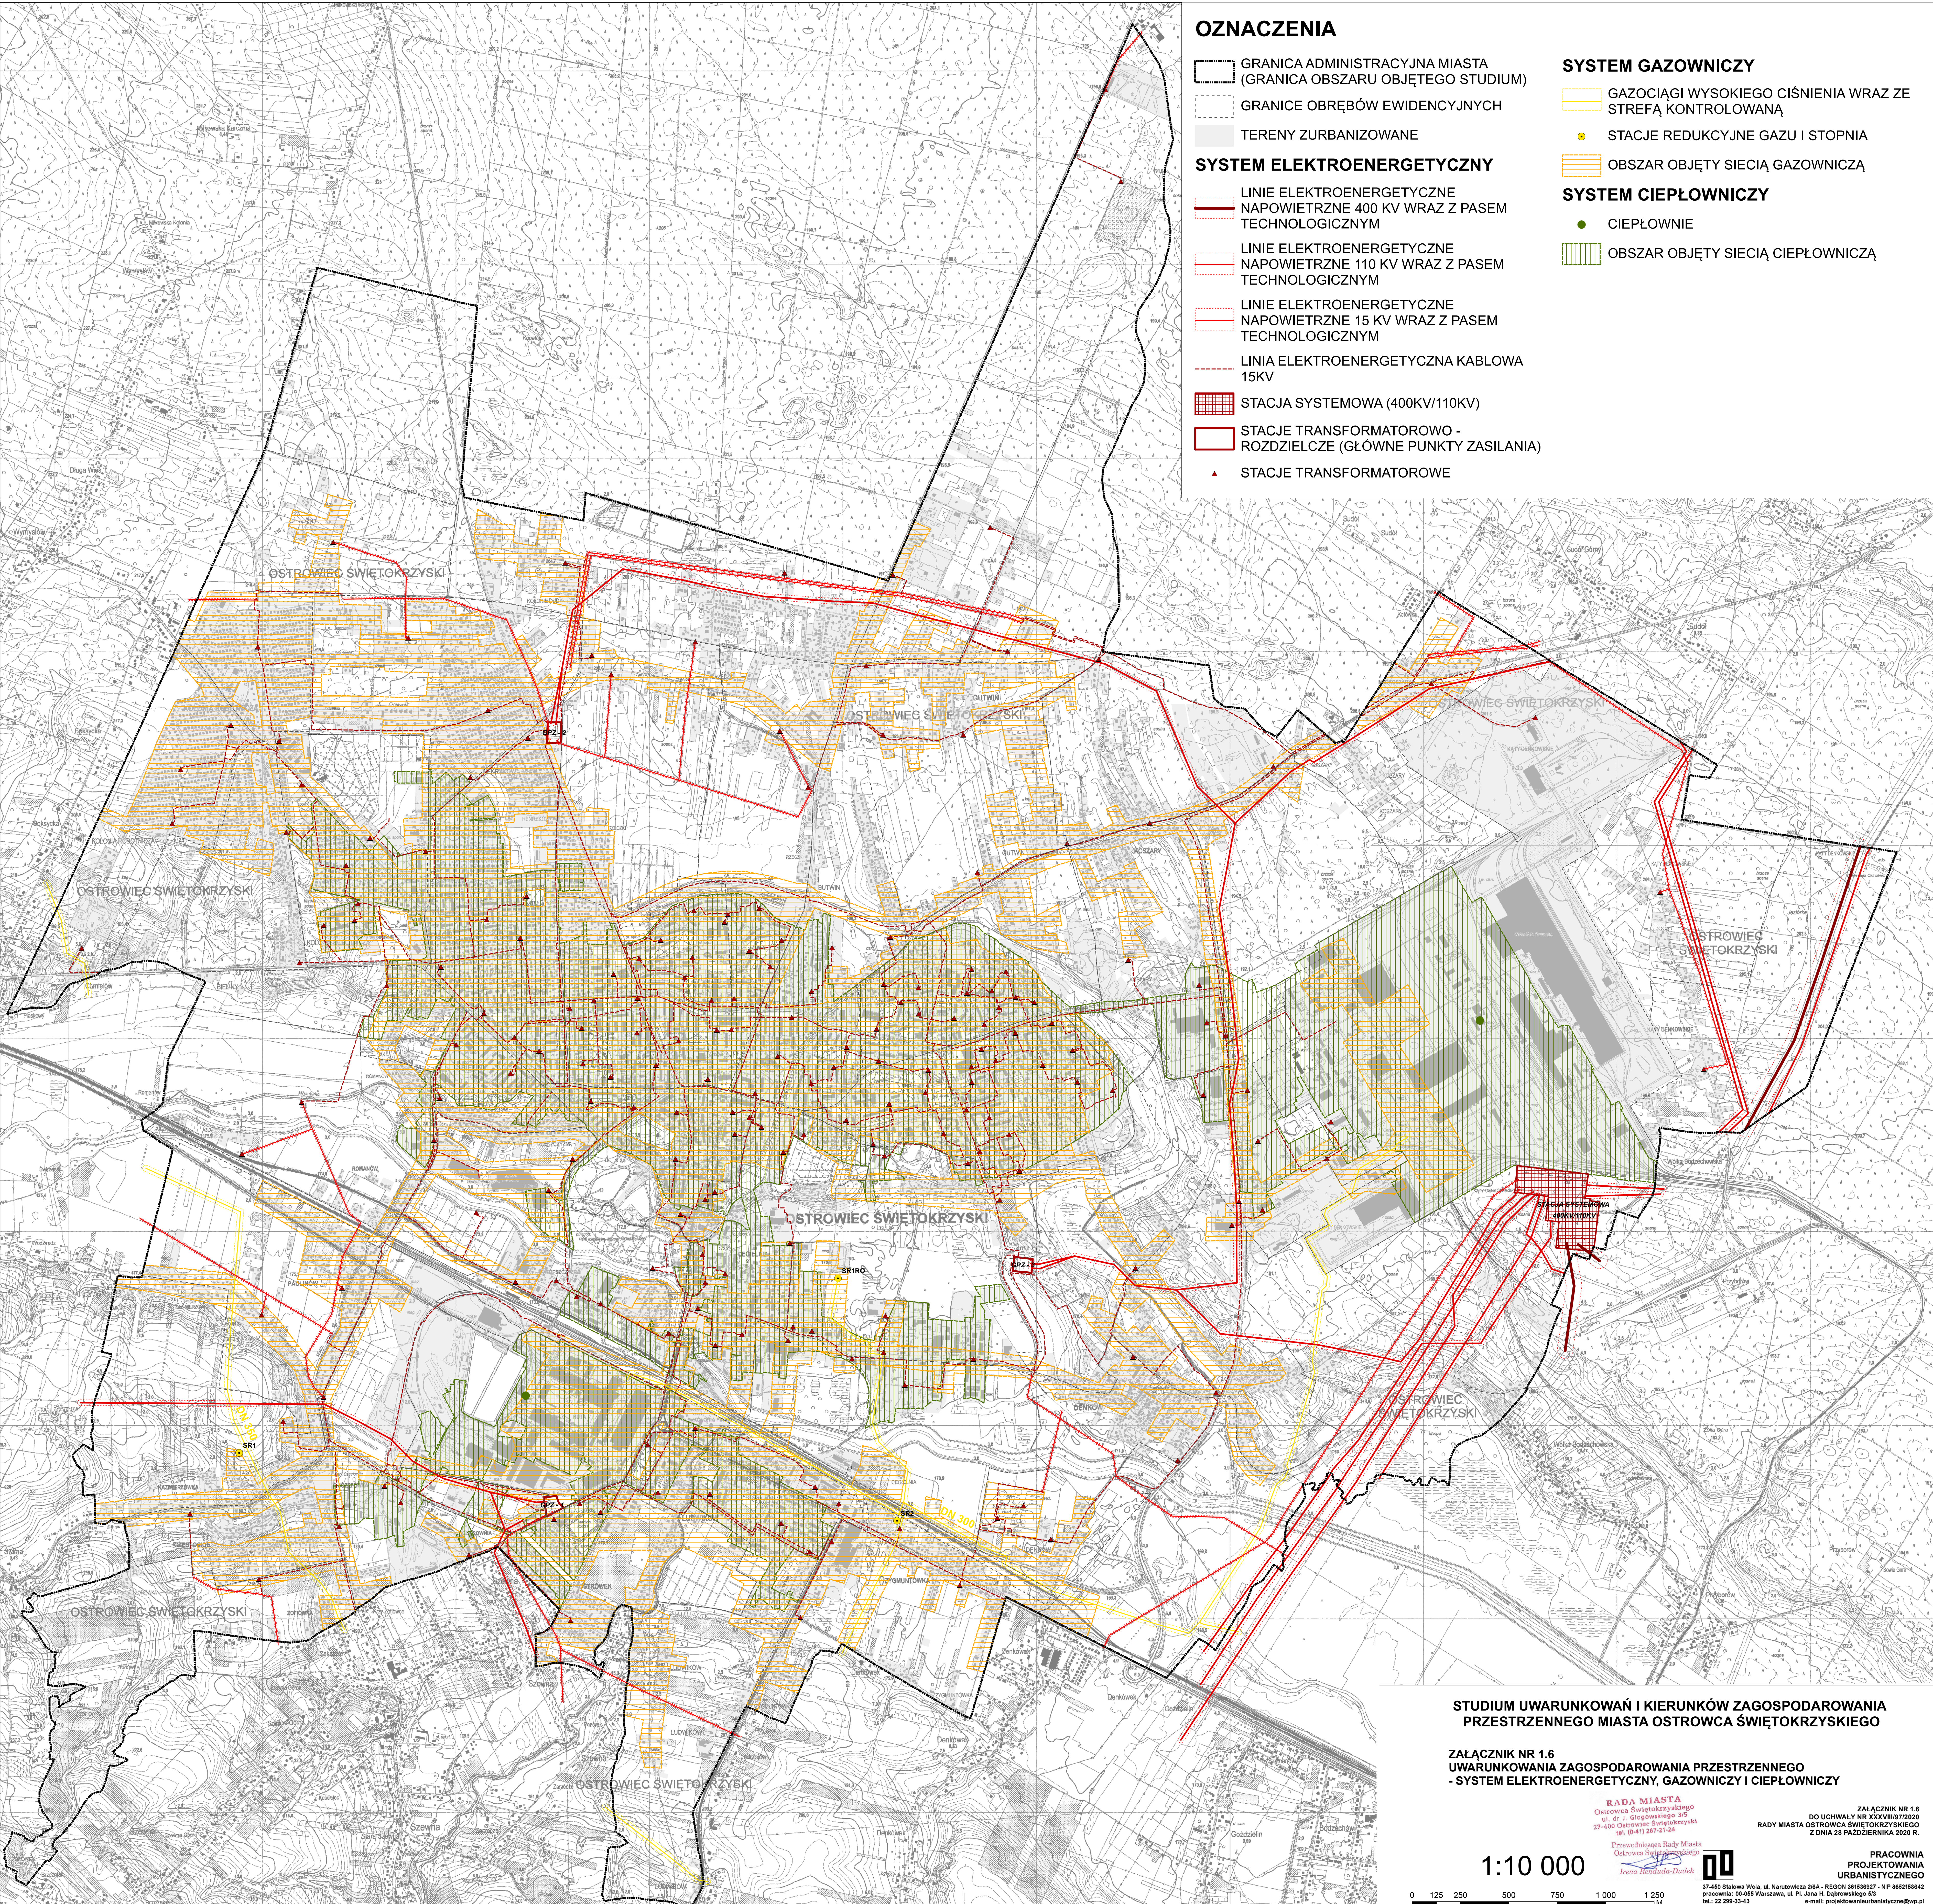

## UWARUNKOWANIA ZAGOSPODAROWANIA PRZESTRZENNEGO - SYSTEM ELEKTROENERGETYCZNY, GAZOWNICZY I CIEPŁOWNICZY



**OZNACZENIA**

- GRANICA ADMINISTRACYJNA MIASTA (GRANICA OBSZARU OBJĘTEGO STUDIUM)
- GRANICE OBRĘBÓW EWIDENCYJNYCH
- TERENY ZURBANIZOWANE

**SYSTEM ELEKTROENERGETYCZNY**

- LINIE ELEKTROENERGETYCZNE NAPONIETRZNE 400 KV WRAZ Z PASEM TECHNOLOGICZNYM
- LINIE ELEKTROENERGETYCZNE NAPONIETRZNE 110 KV WRAZ Z PASEM TECHNOLOGICZNYM
- LINIE ELEKTROENERGETYCZNE NAPONIETRZNE 15 KV WRAZ Z PASEM TECHNOLOGICZNYM
- LINIA ELEKTROENERGETYCZNA KABLOWA 15KV
- STACJA SYSTEMOWA (400KV/110KV)
- STACJE TRANSFORMATOROWO - ROZDZIELCZE (GŁÓWNE PUNKTY ZASILANIA)
- STACJE TRANSFORMATOROWE

**SYSTEM GAZOWNICZY**

- GAZOCIĄGI WYSOKIEGO CIŚNIENIA WRAZ ZE STREFĄ KONTROLOWANĄ
- STACJE REDUKCYJNE GAZU I STOPNIA
- OBSZAR OBJĘTY SIECIĄ GAZOWNICZĄ

**SYSTEM CIEPŁOWNICZY**

- CIEPŁOWNIE
- OBSZAR OBJĘTY SIECIĄ CIEPŁOWNICZĄ


STUDIUM UWARUNKOWAŃ I KIERUNKÓW ZAGOSPODAROWANIA PRZESTRZENNEGO MIASTA OSTROWCA ŚWIĘTOKRZYSKIEGO

ZALĄCZNIK NR 1.6  
UWARUNKOWANIA ZAGOSPODAROWANIA PRZESTRZENNEGO  
- SYSTEM ELEKTROENERGETYCZNY, GAZOWNICZY I CIEPŁOWNICZY

RADA MIASTA  
Ostrowiec Świętokrzyski  
ul. 10-go Stycznia 105  
37-400 Ostrowiec Świętokrzyski  
tel. (0-41) 37-43-04

Przewodnicząca Rady Miasta  
Ostrowiec Świętokrzyski  
Irena Teresińska-Duś

1:10 000

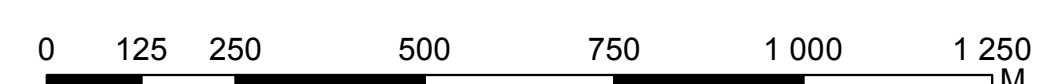

ZALĄCZNIK NR 1.6  
DO UCHWAŁY NR XXVIM/2020  
RADY MIASTA OSTROWCA ŚWIĘTOKRZYSKIEGO  
Z DNIA 28 PAŹDZIERNIKA 2020 R.

PRACOWNIA  
PROJEKTOWANIA  
URBANISTYCZNEGO

37-400 Stalowa Wola, ul. Narutowicza 26A - REGON 36153927 - NIP 865219442  
telefon: 00-665 Warszawa, ul. Piłsudskiego 12  
tel.: 22 299-33-43 e-mail: projektowanieurbanistyczne@wp.pl